


静海区国土空间总体规划（2021-2035年）

国土空间总体格局规划图

图号：01

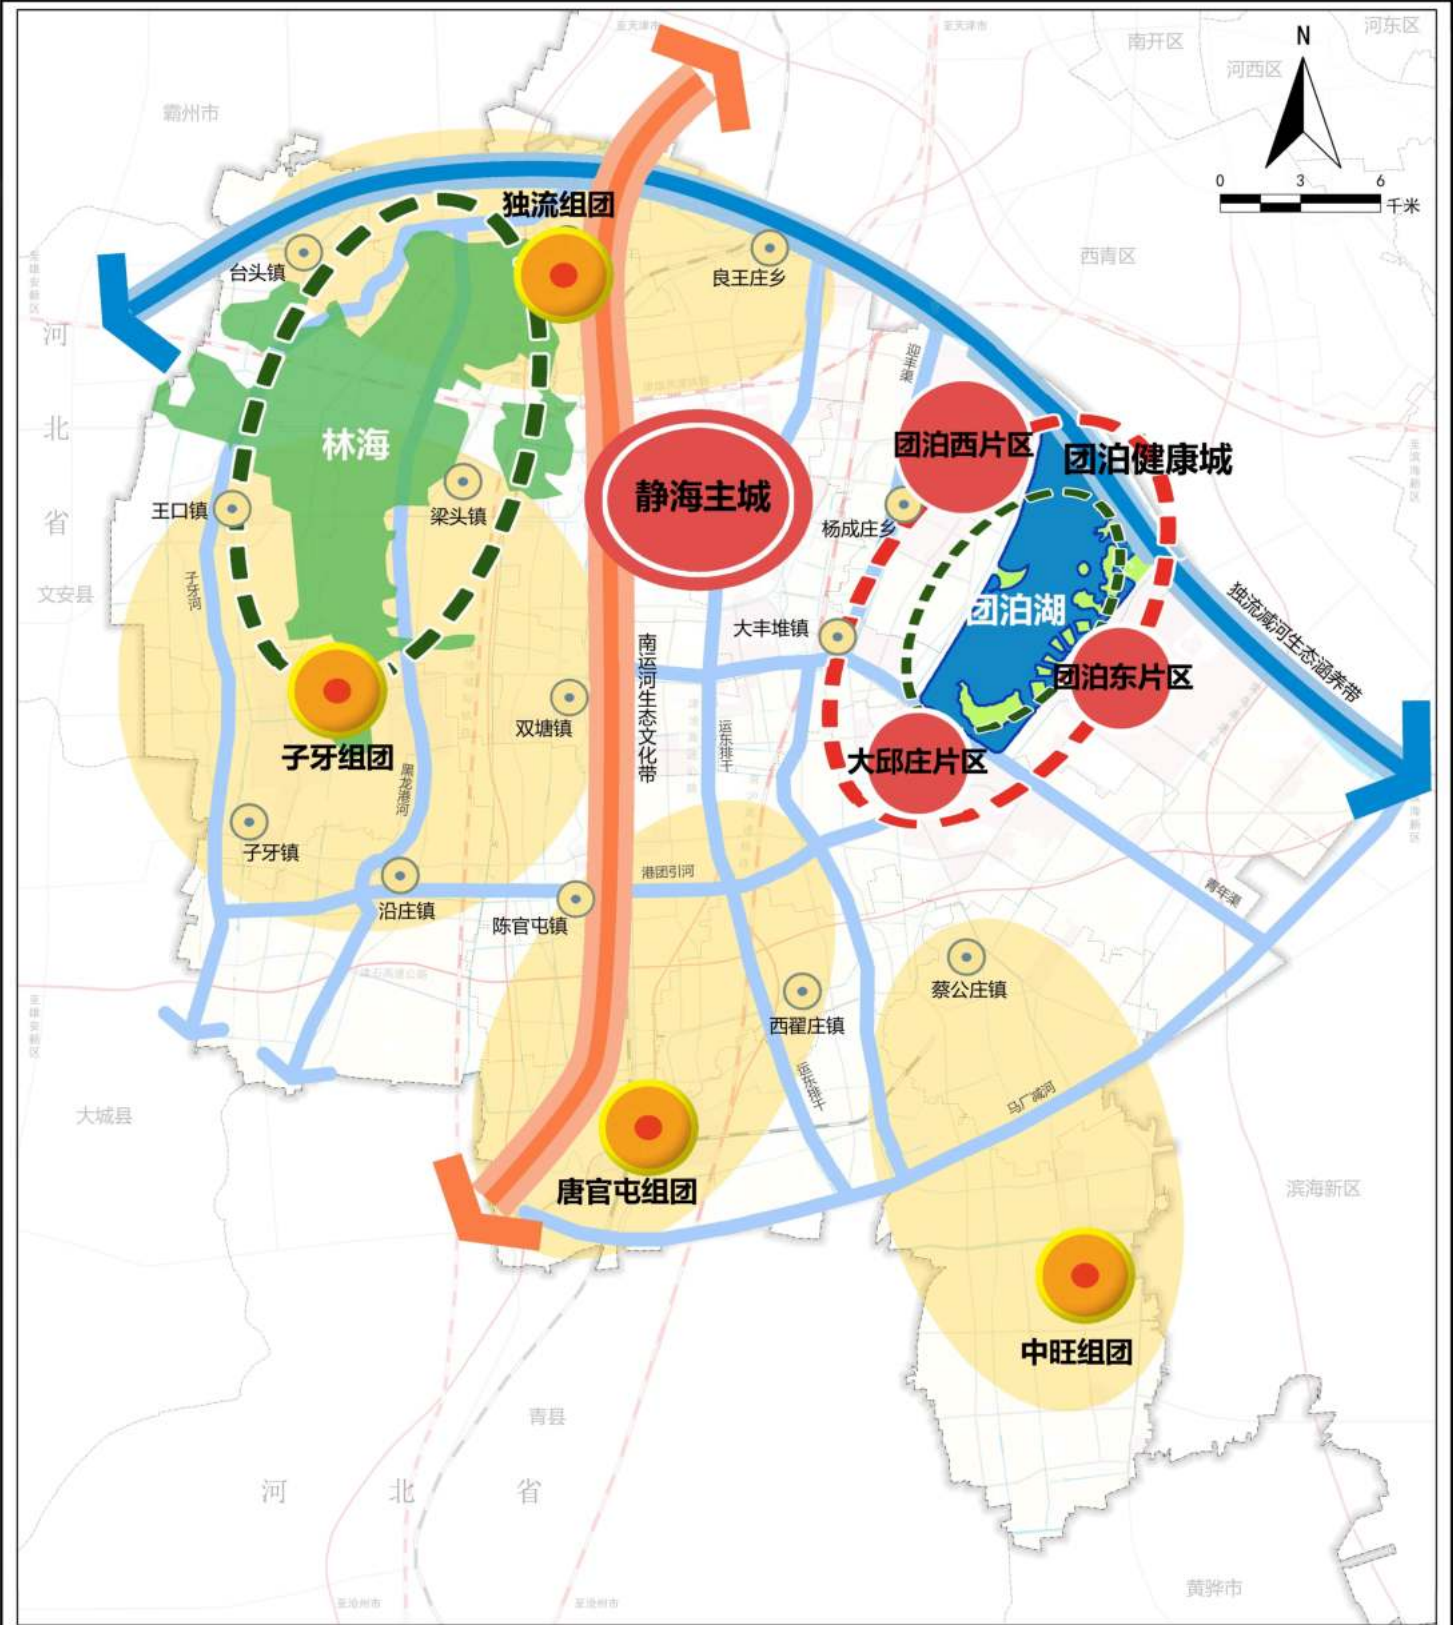


- 图例
- | | | | |
|-----------|-----------|------|---------|
| 南运河生态文化带 | 组团 | 团泊湖 | 省（直辖市）界 |
| 独流减河生态涵养带 | 乡镇 | 高速铁路 | 区界 |
| 静海主城 | 生态绿心 | 普通铁路 | 乡镇界 |
| 团泊重要功能片区 | 生态廊道 | 高速公路 | 静海区政府驻地 |
| 团泊健康城 | 林海循环经济示范区 | 干线公路 | 水域 |

静海区国土空间总体规划（2021-2035年）

国土空间控制线规划图


图号：02

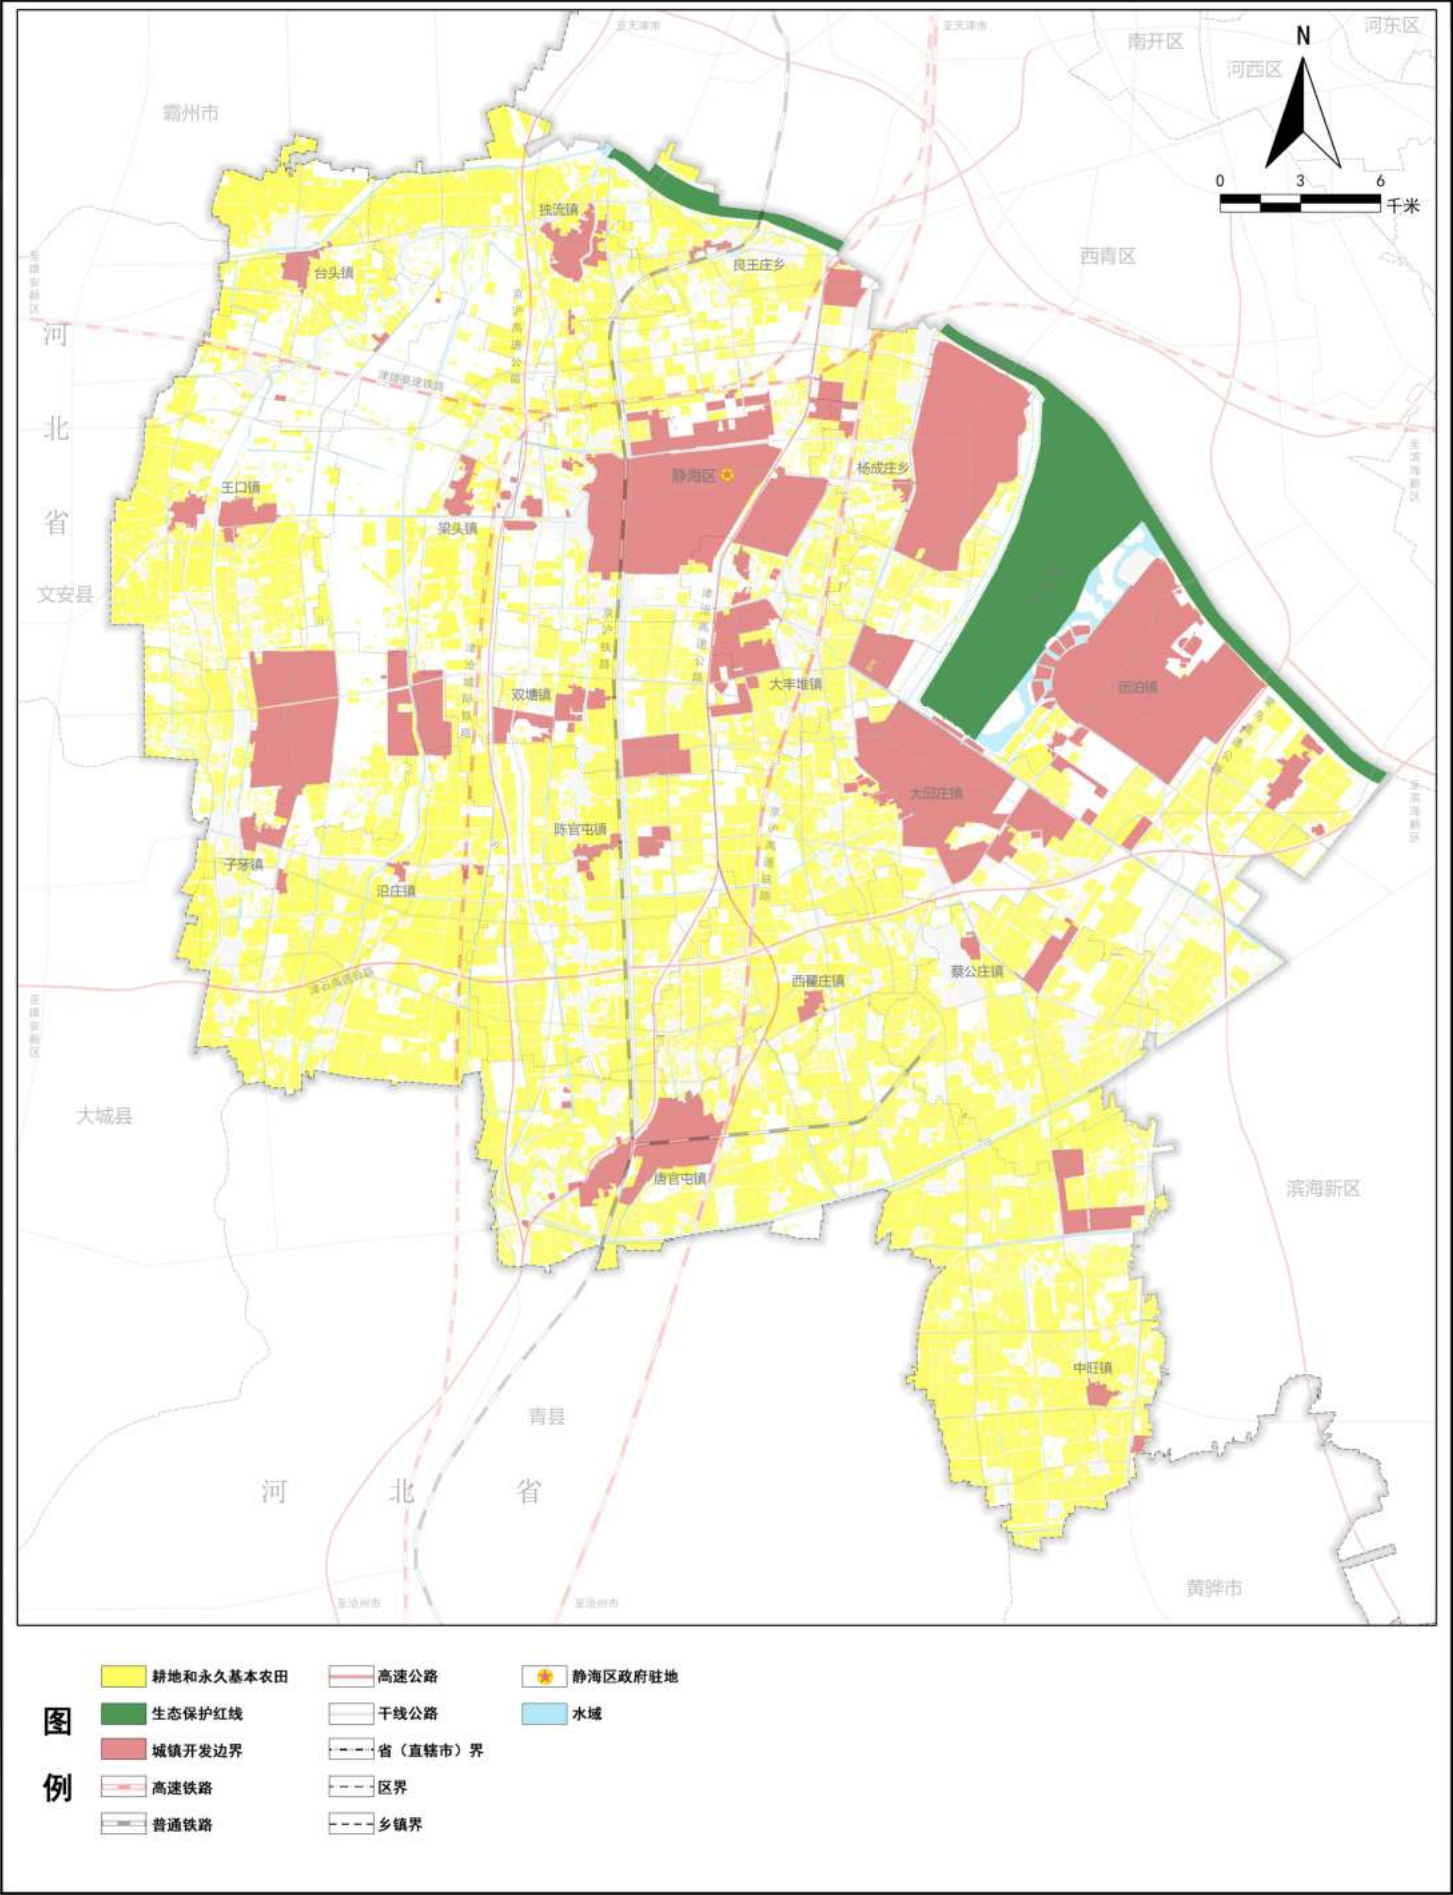

静海区国土空间总体规划（2021-2035年）

乡级行政区主体功能定位规划图


图号：03

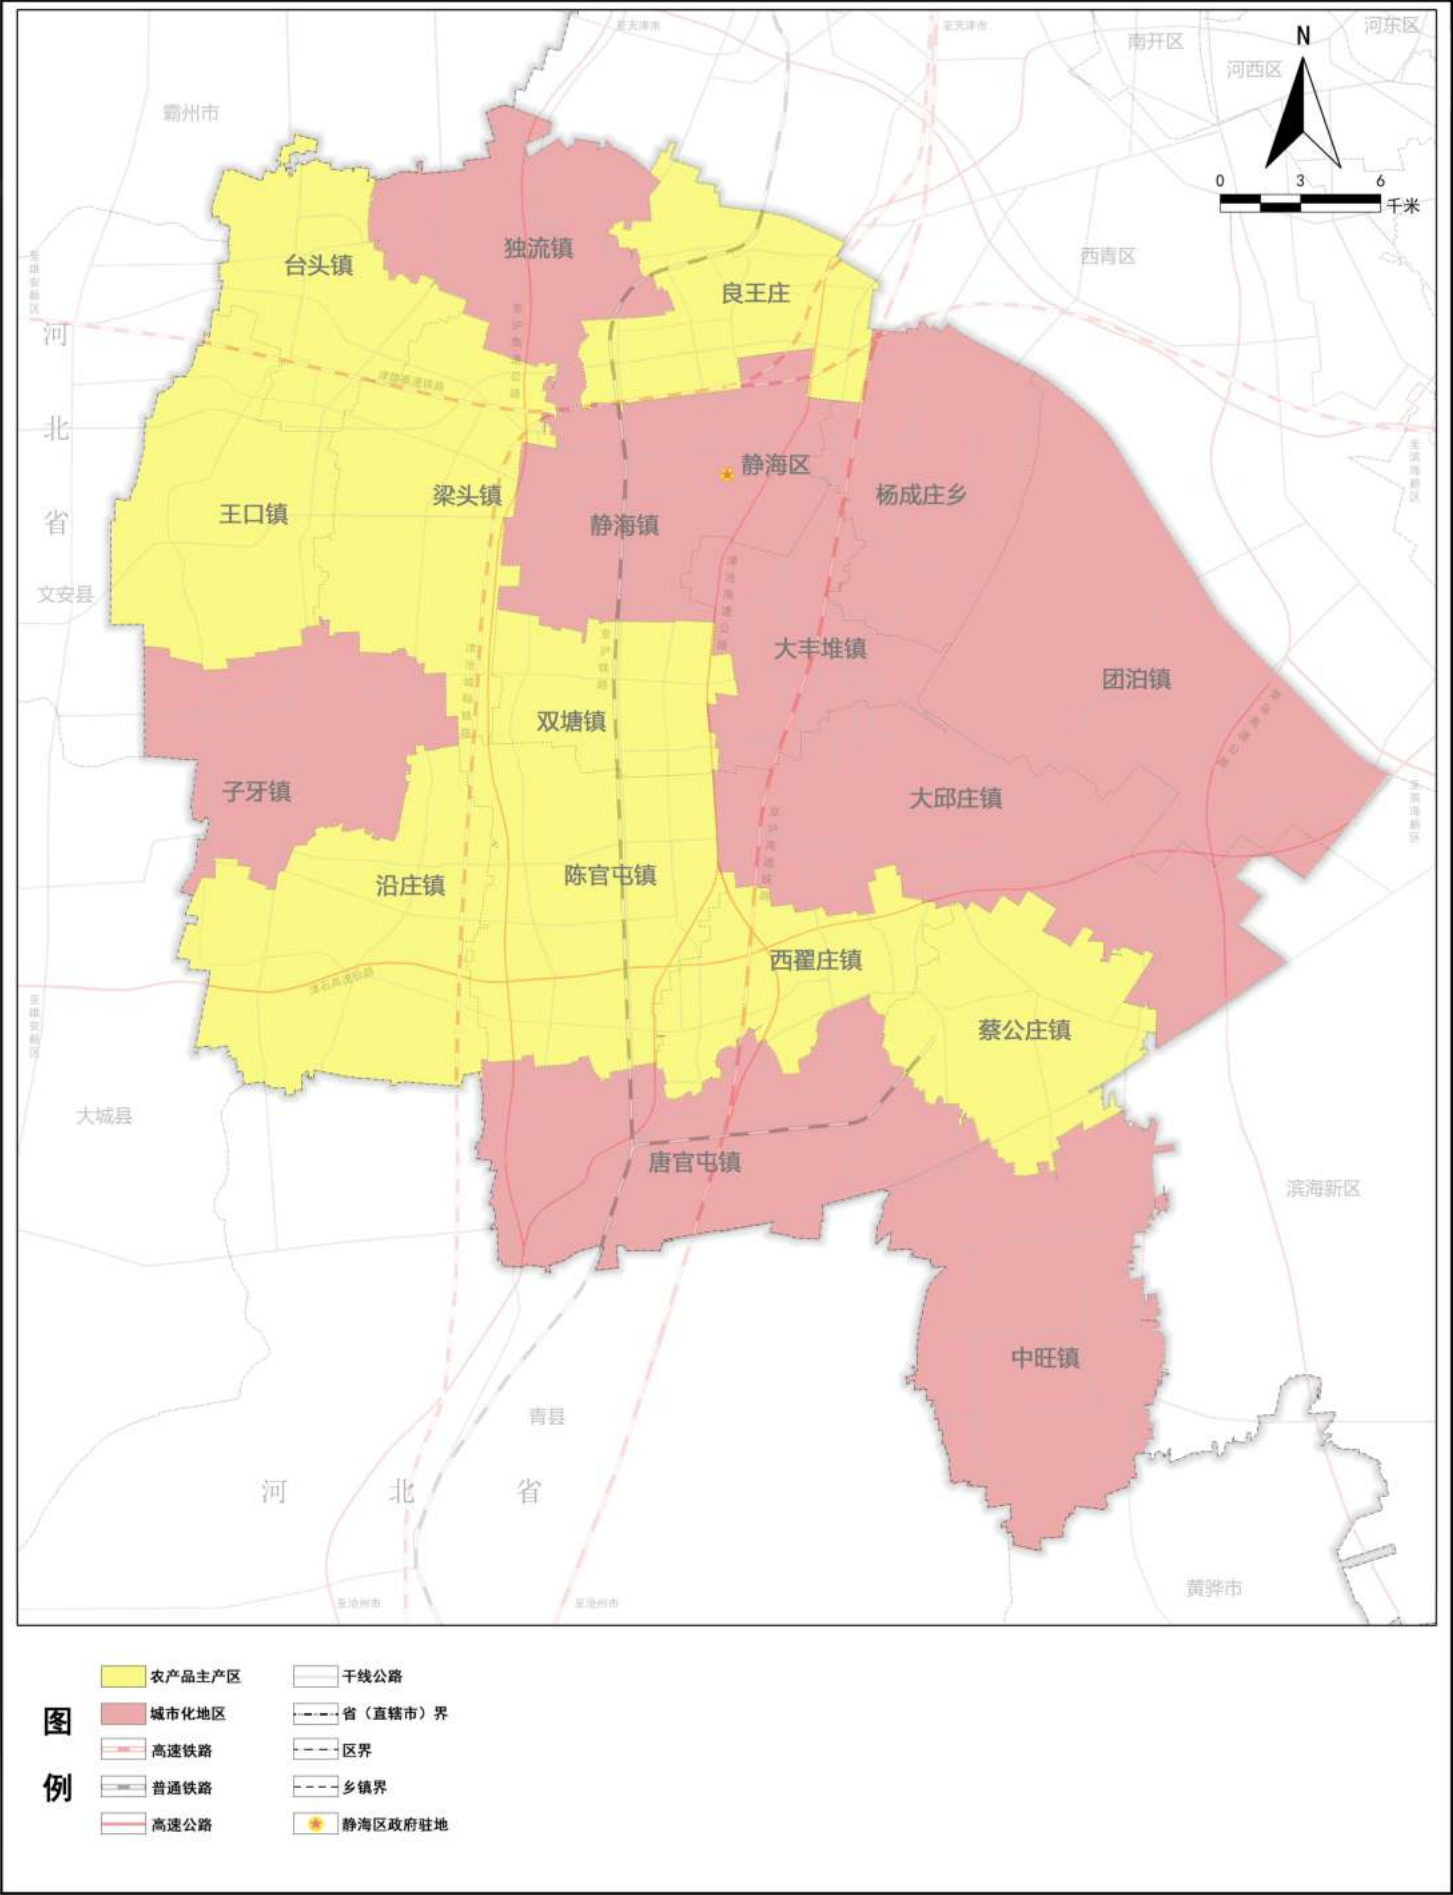

静海区国土空间总体规划（2021-2035年）

国土空间规划分区图


图号：04

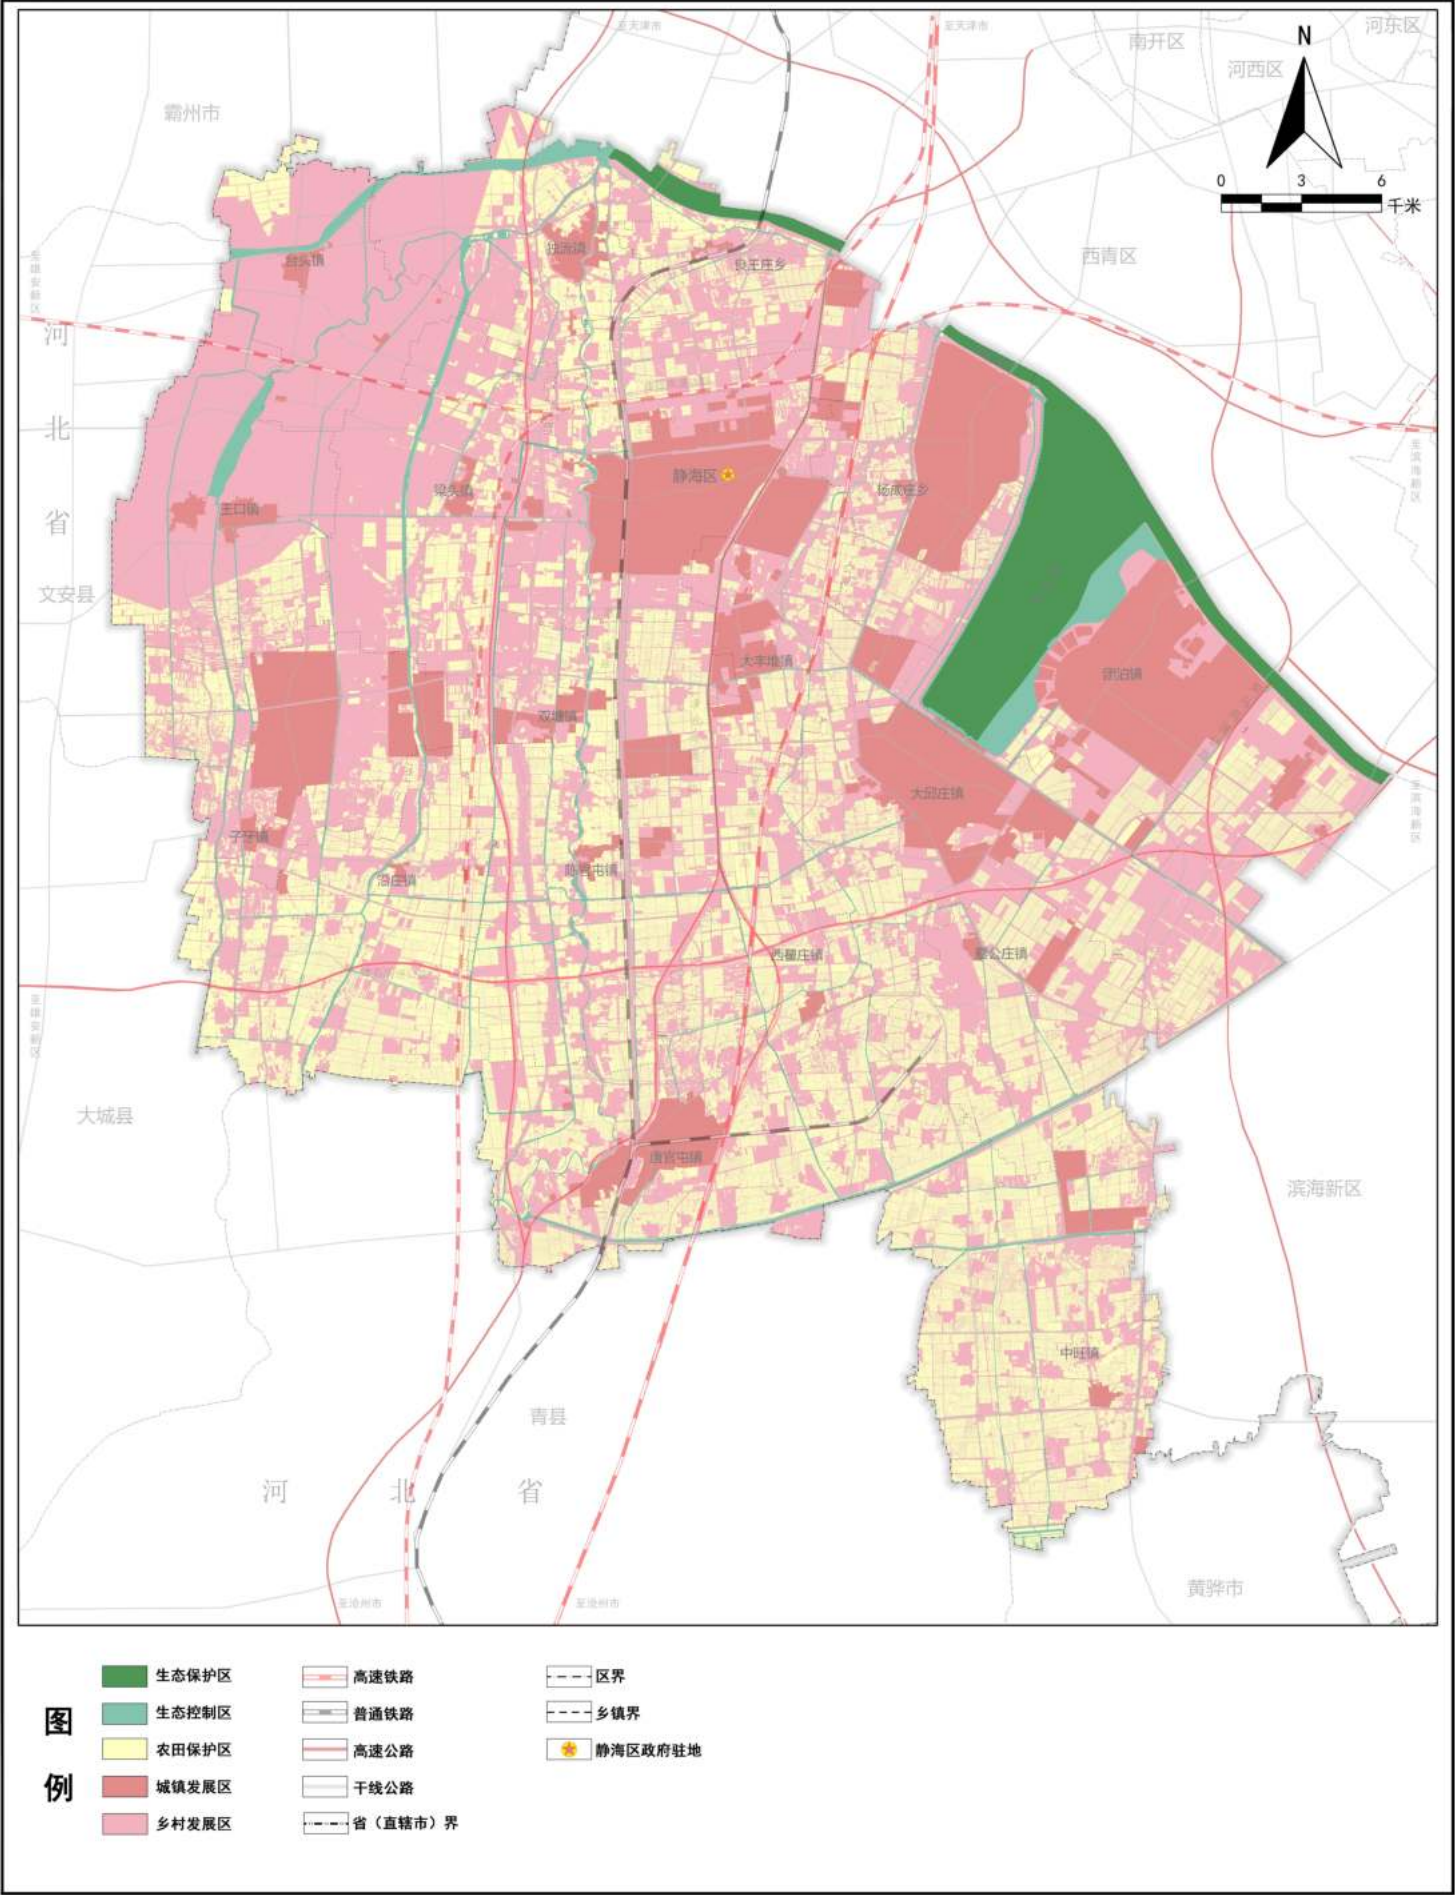

静海区国土空间总体规划（2021-2035年）

农（牧）业空间规划图


图号：05

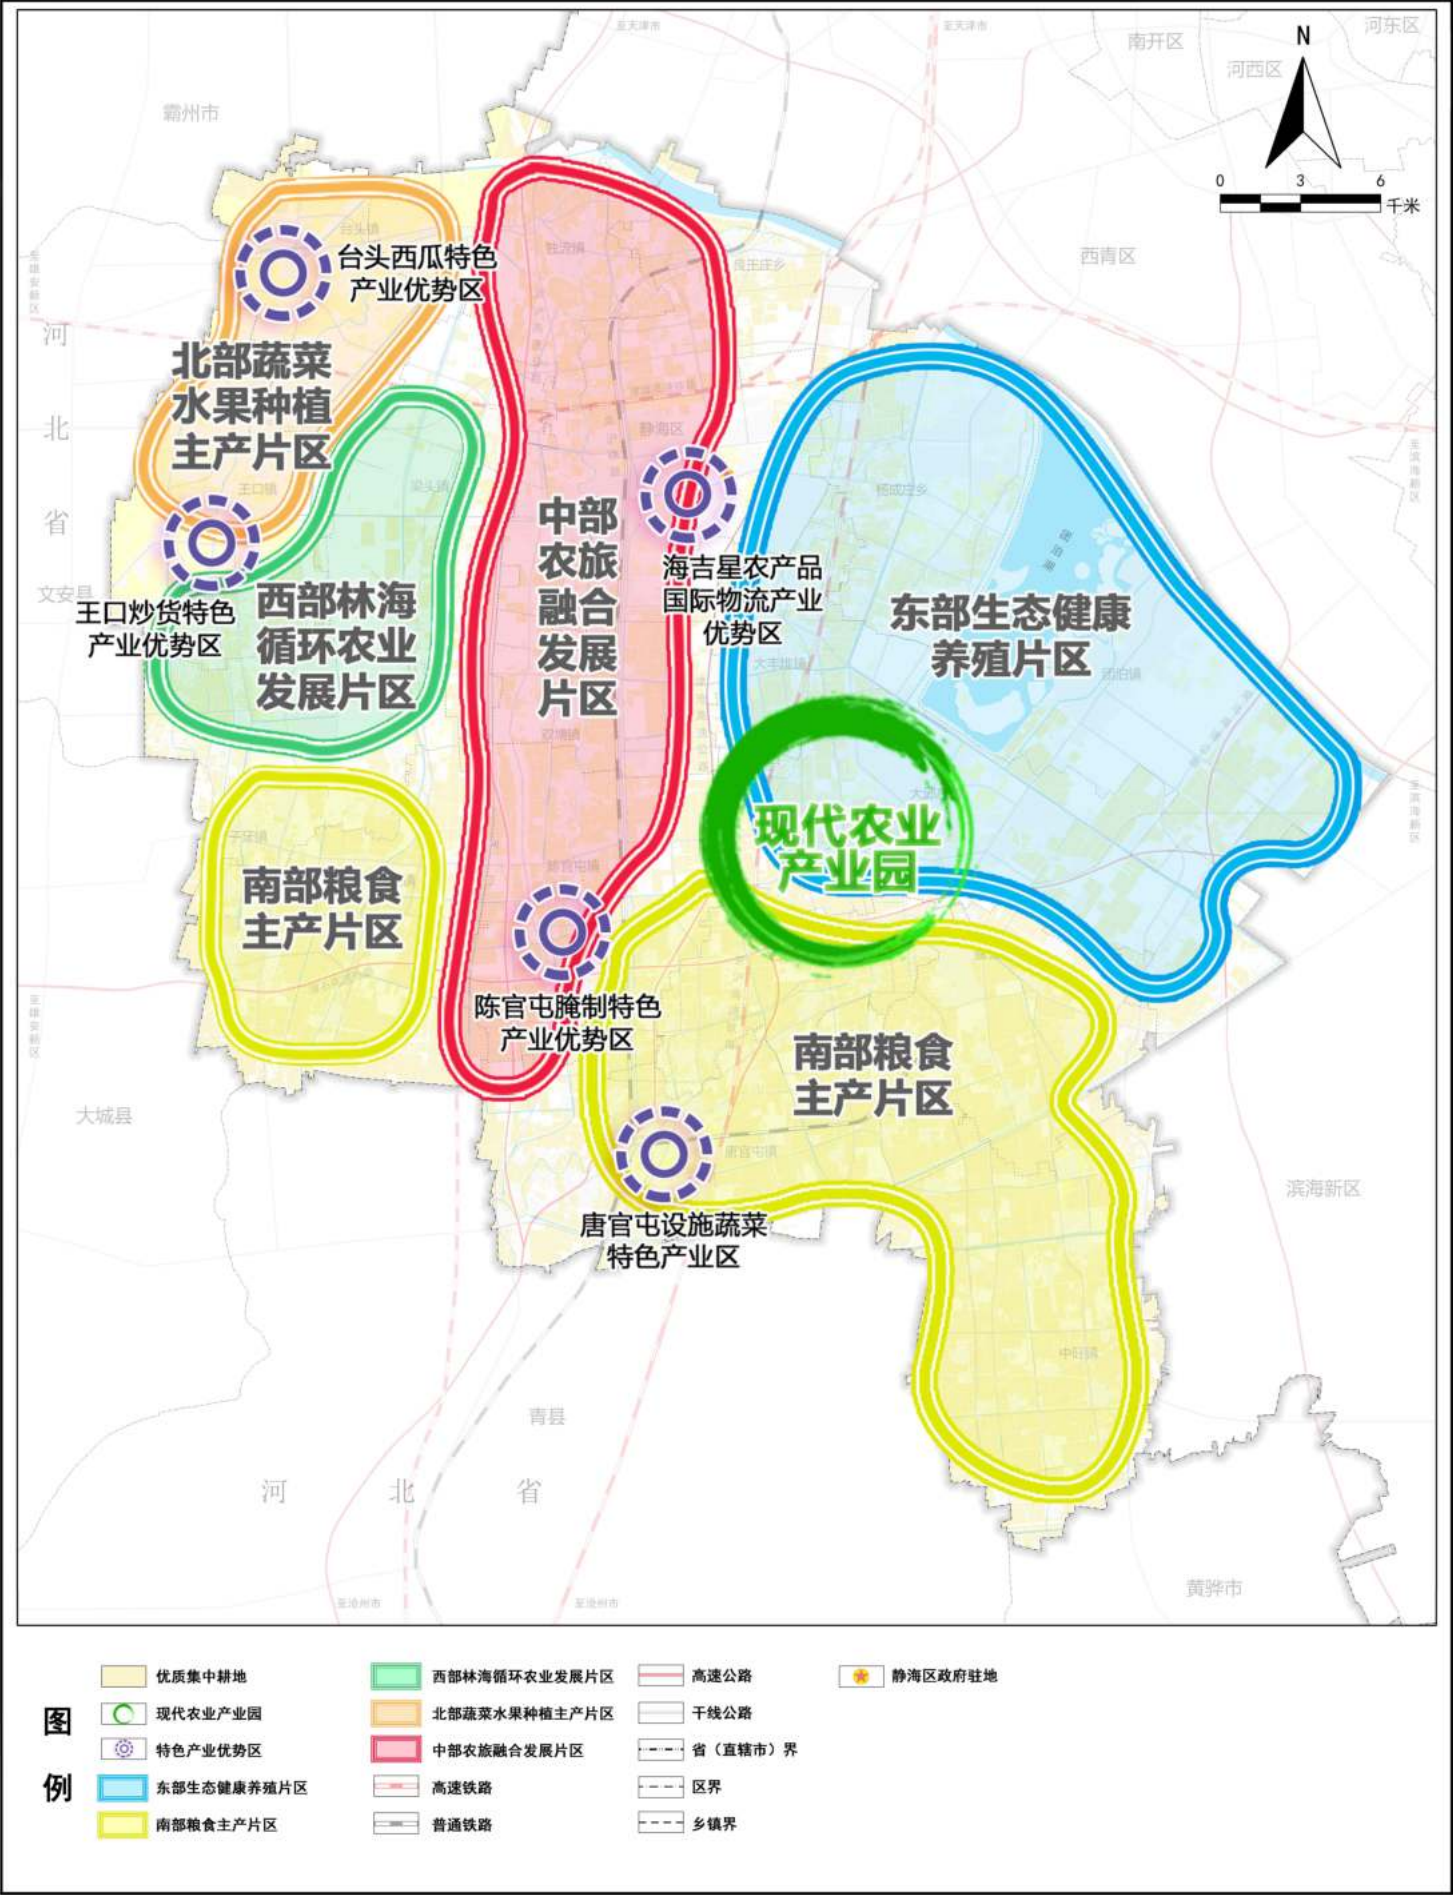

静海区国土空间总体规划（2021-2035年）

生态空间格局优化图


图号：06

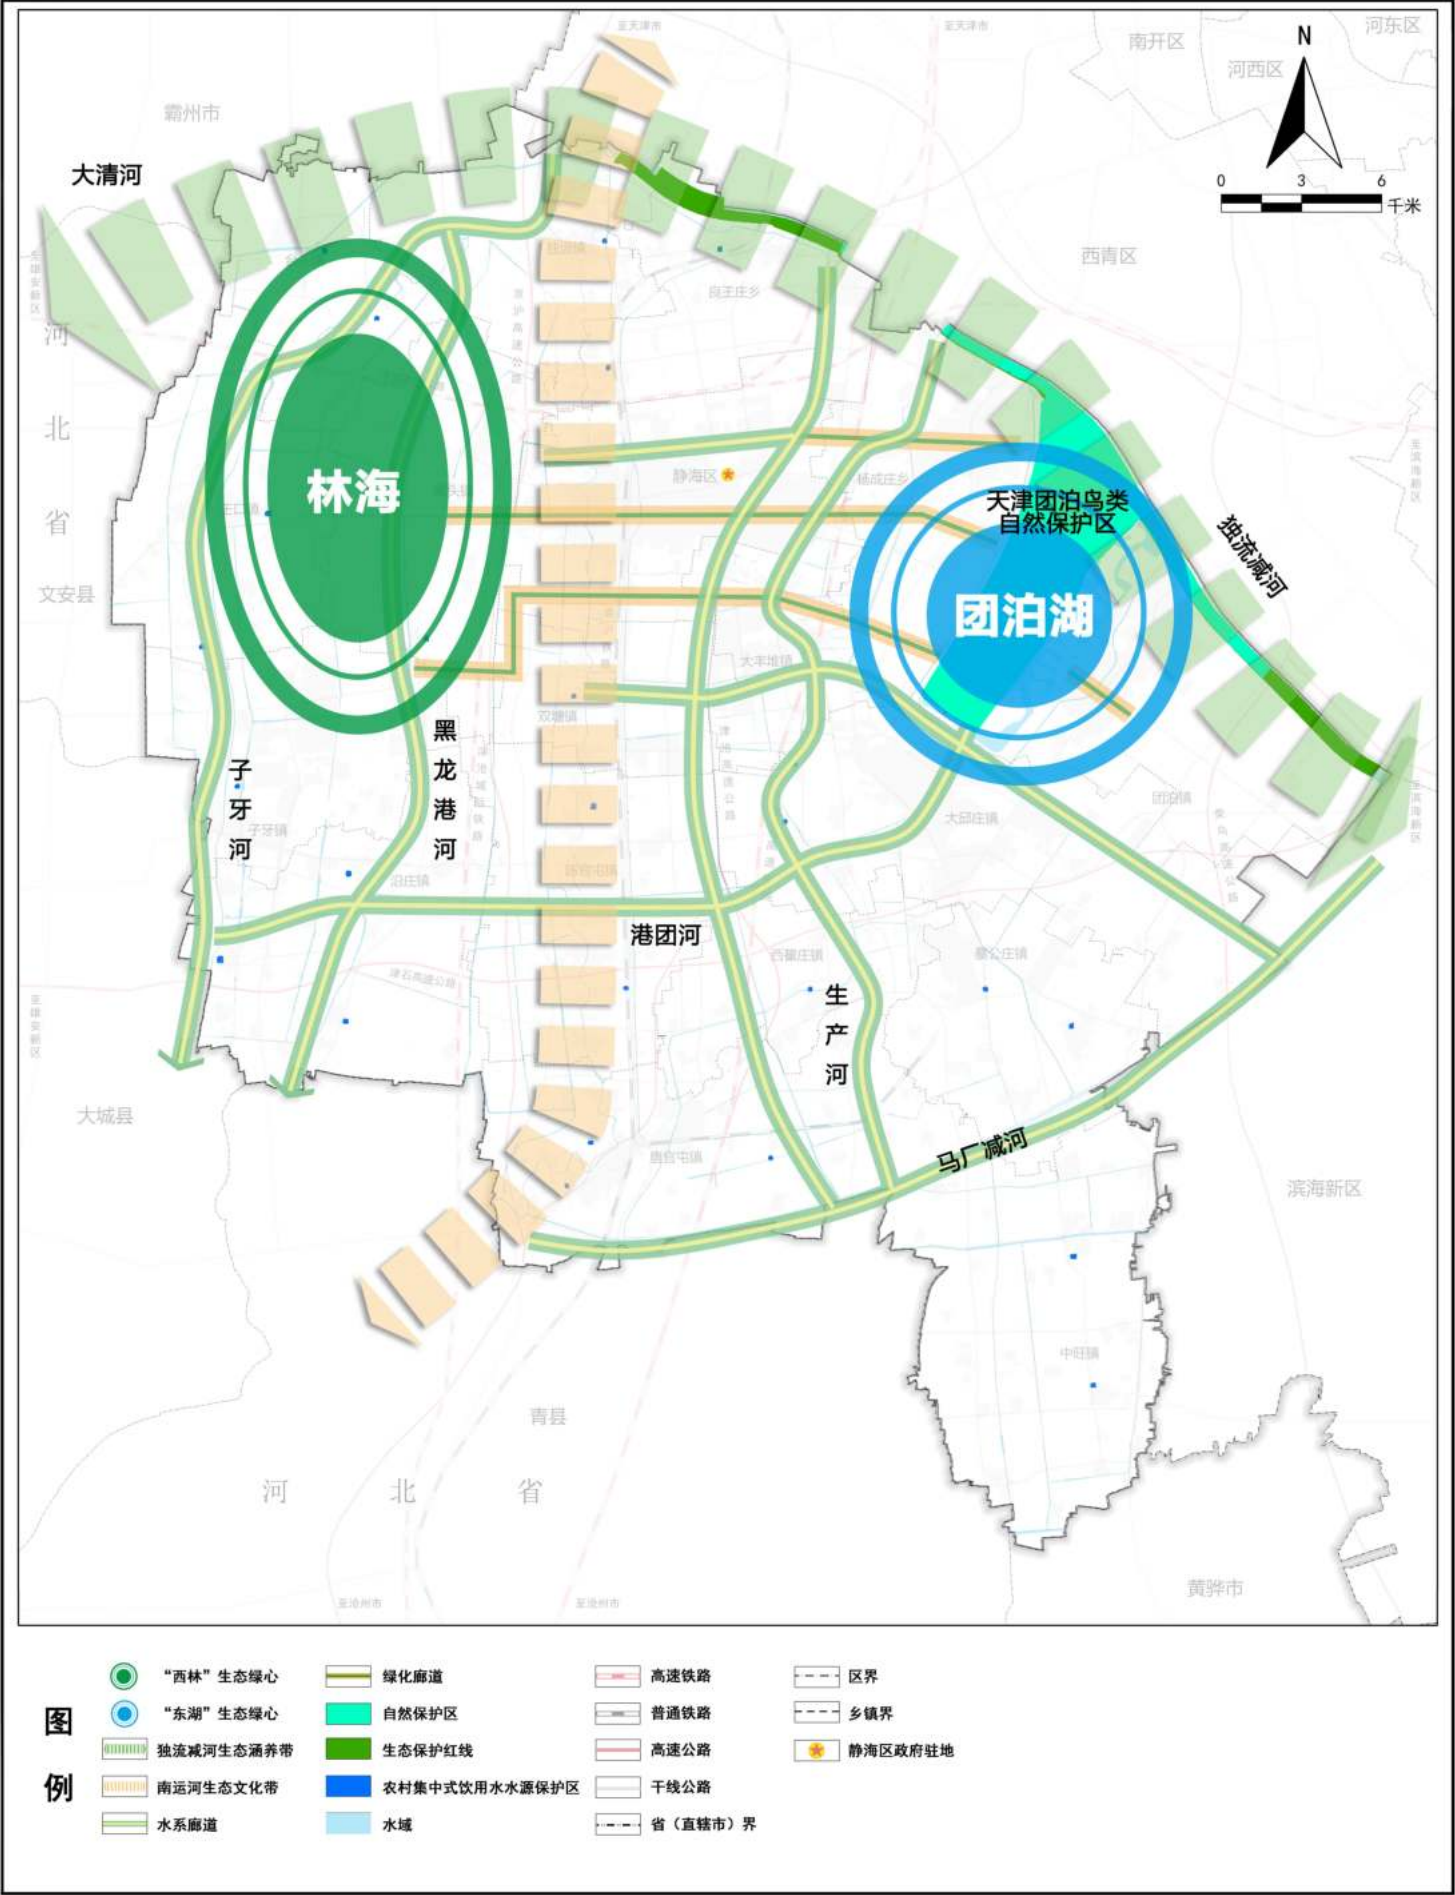

静海区国土空间总体规划（2021-2035年）

自然保护地分布图


图号：07

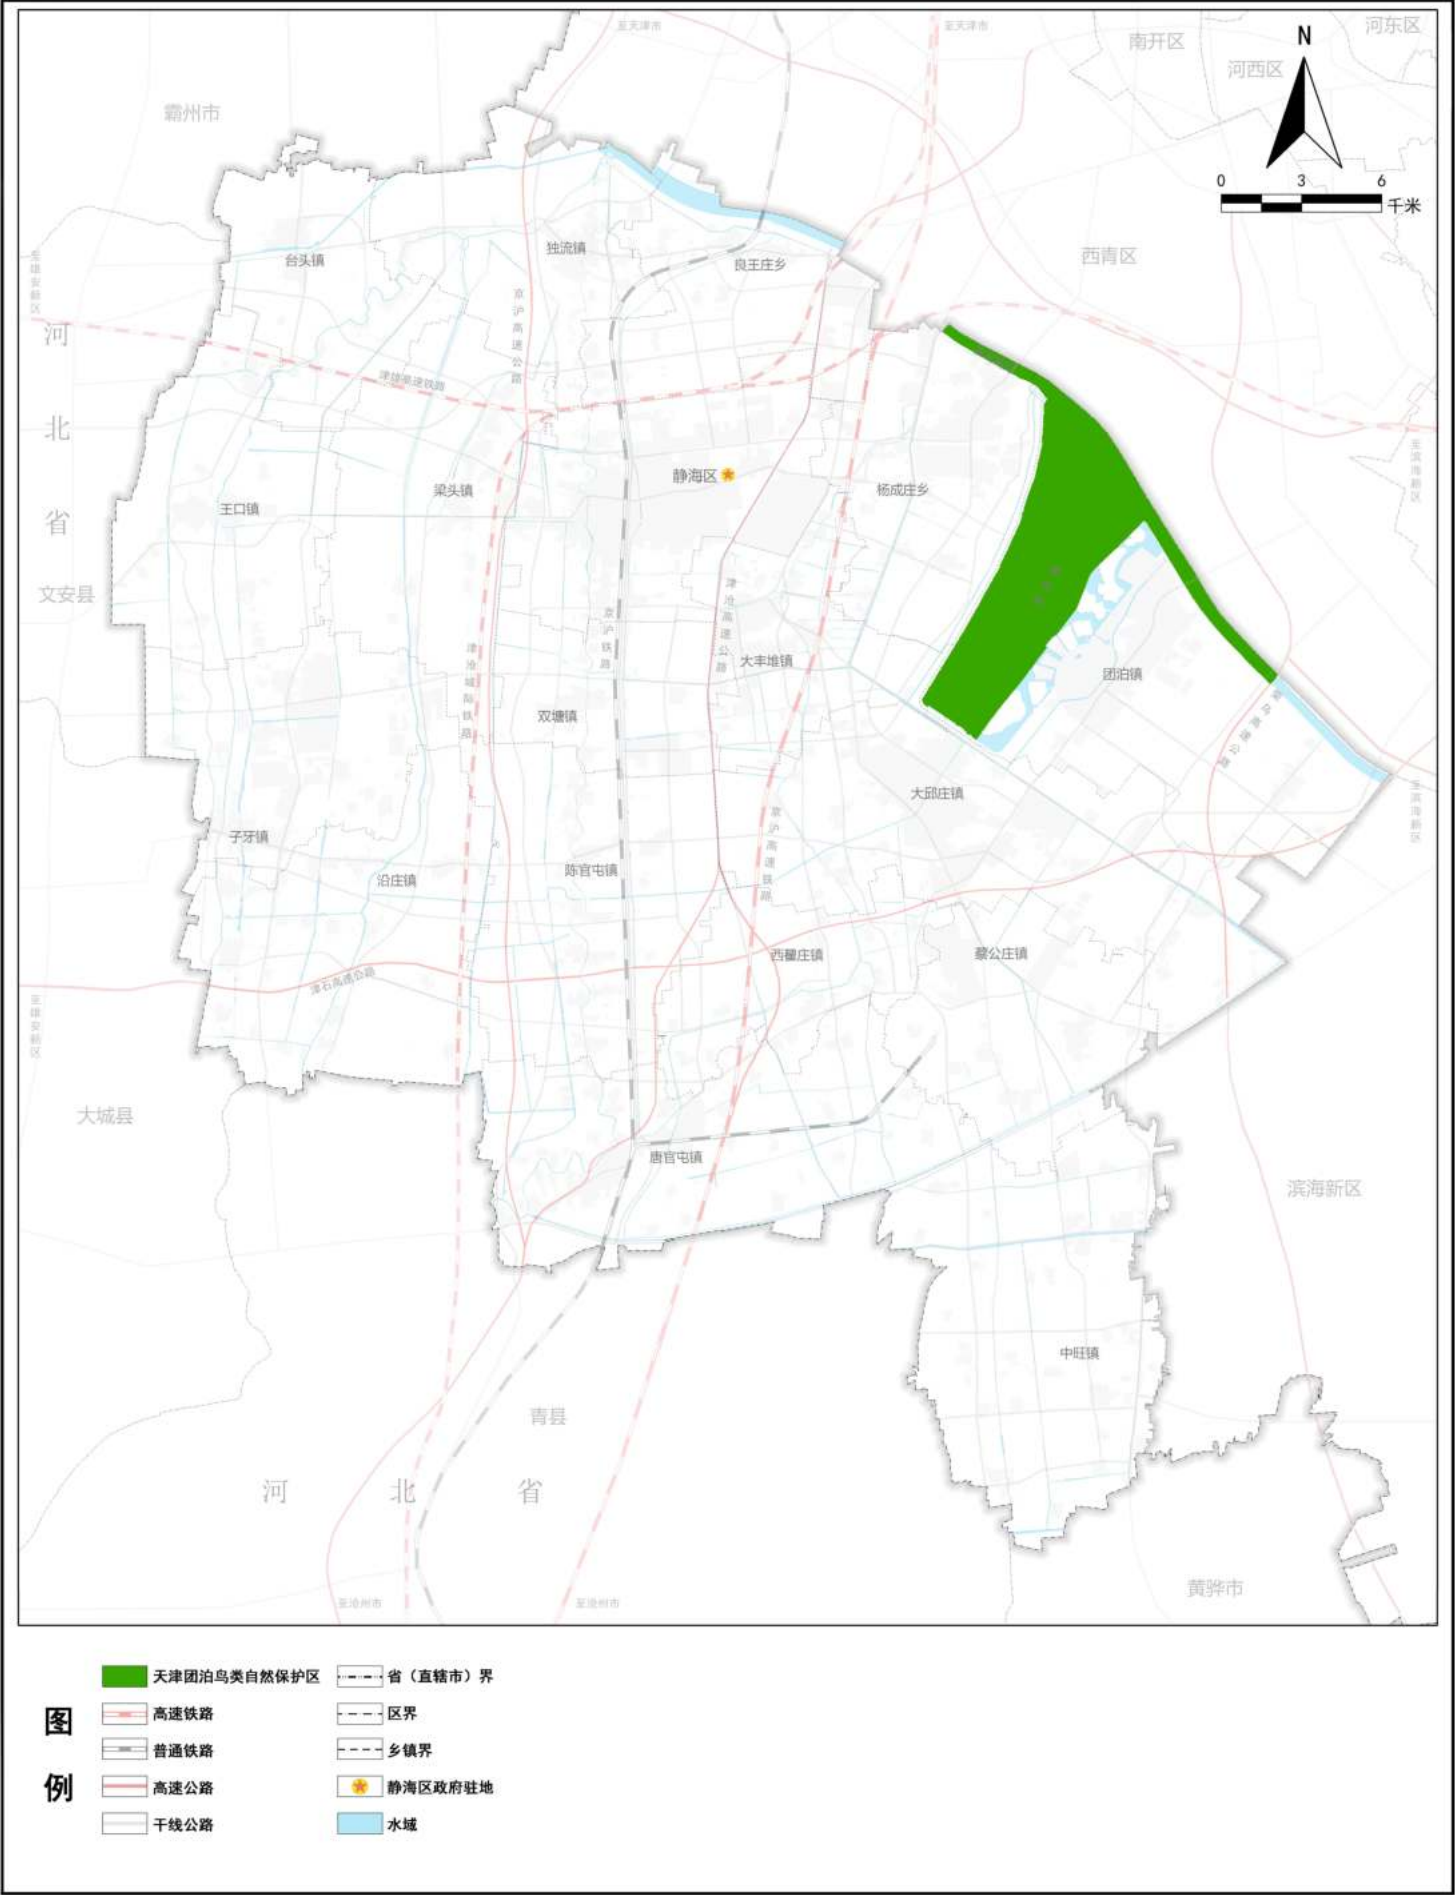

静海区国土空间总体规划（2021-2035年）

城镇空间布局结构规划图


图号：08

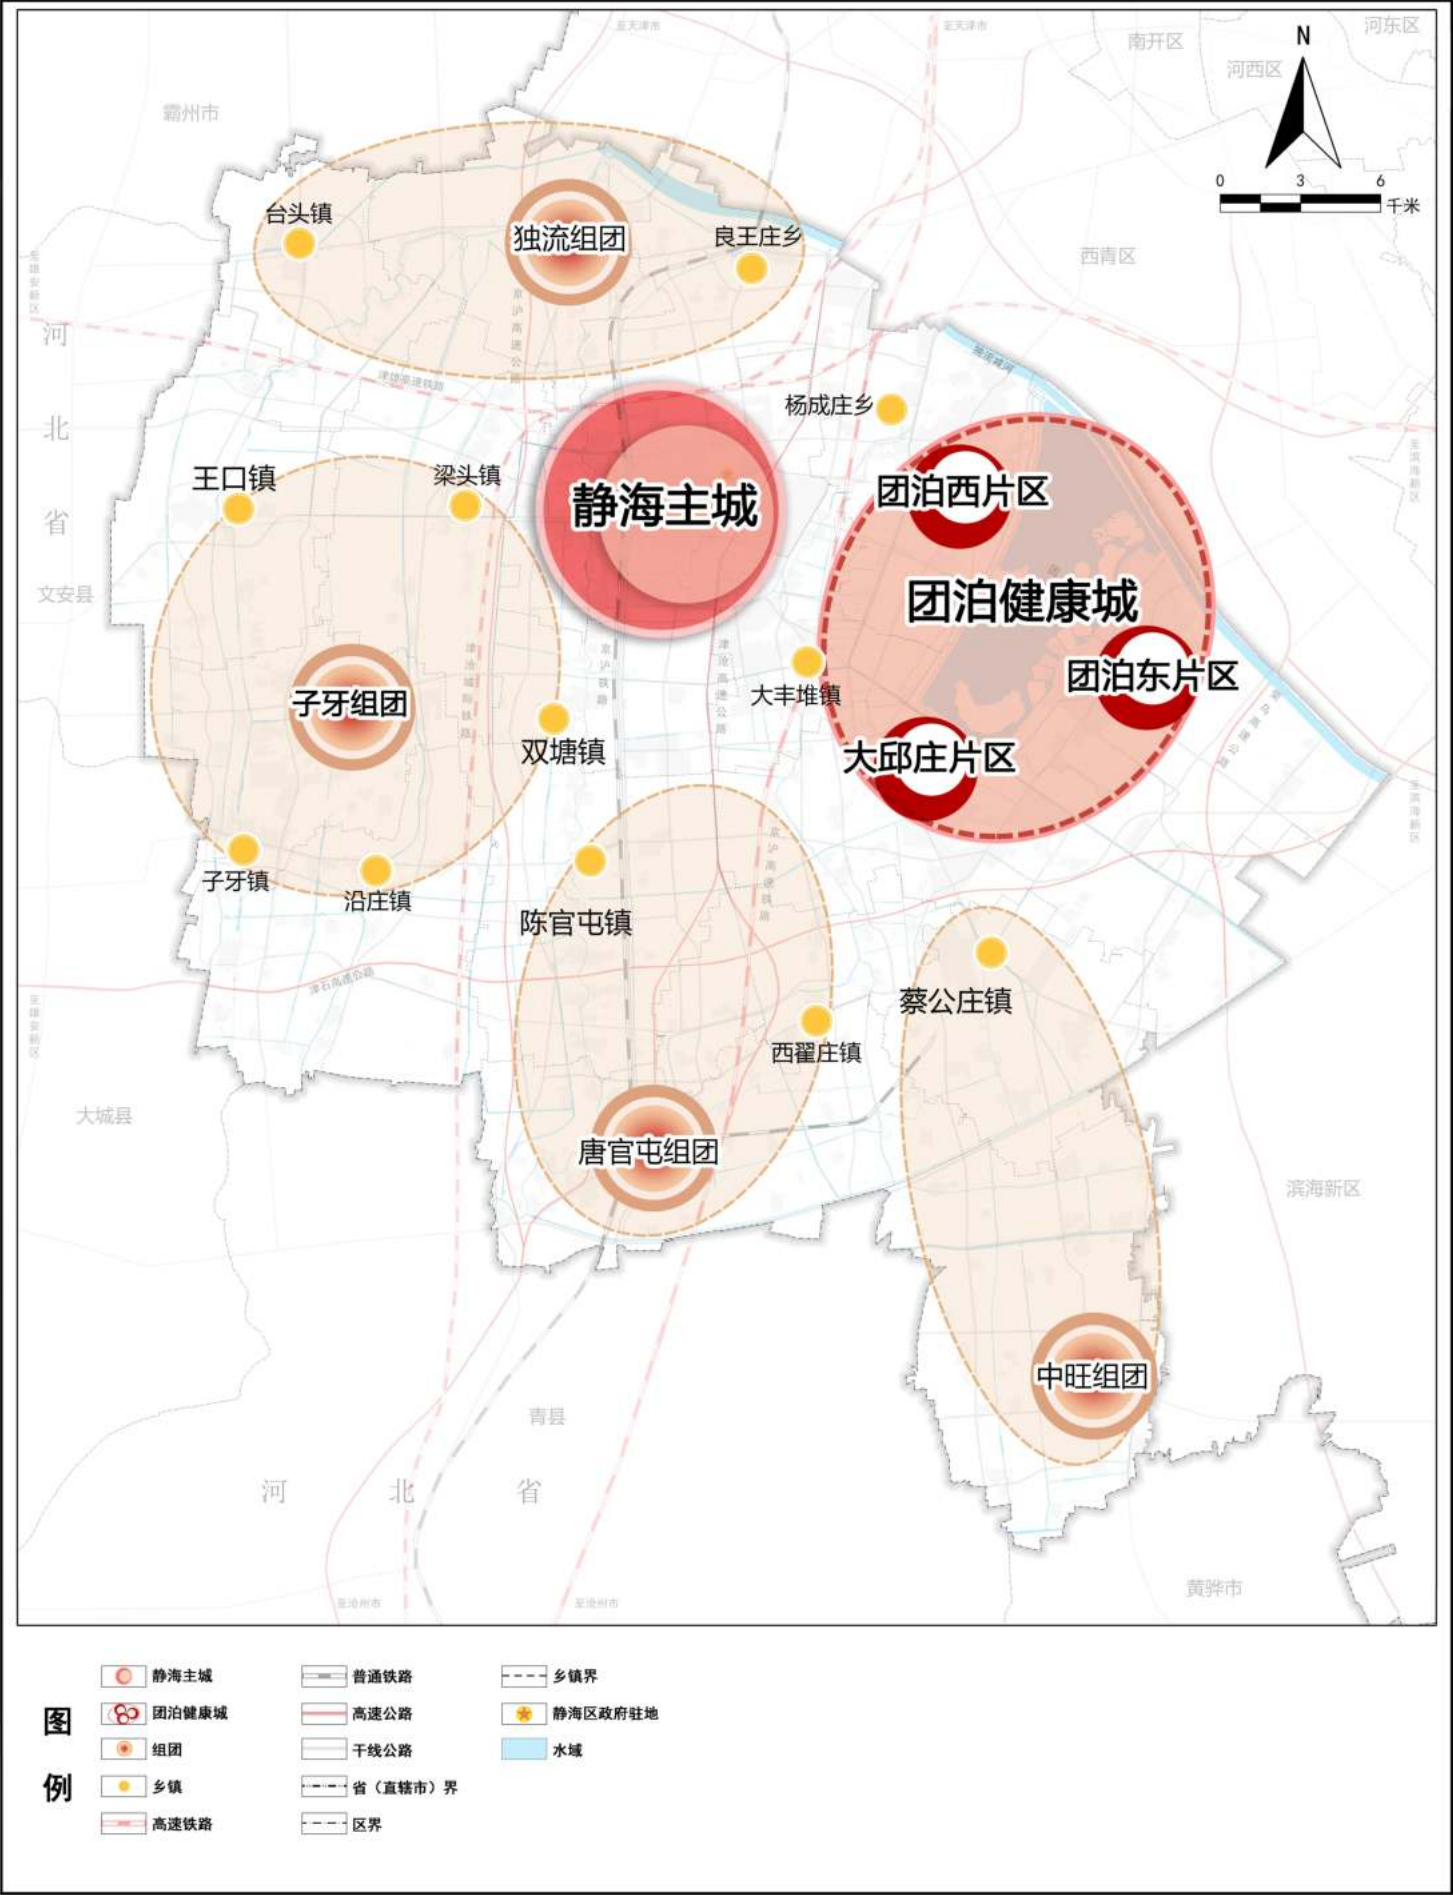

静海区国土空间总体规划（2021-2035年）

公共服务设施规划图

图号：09

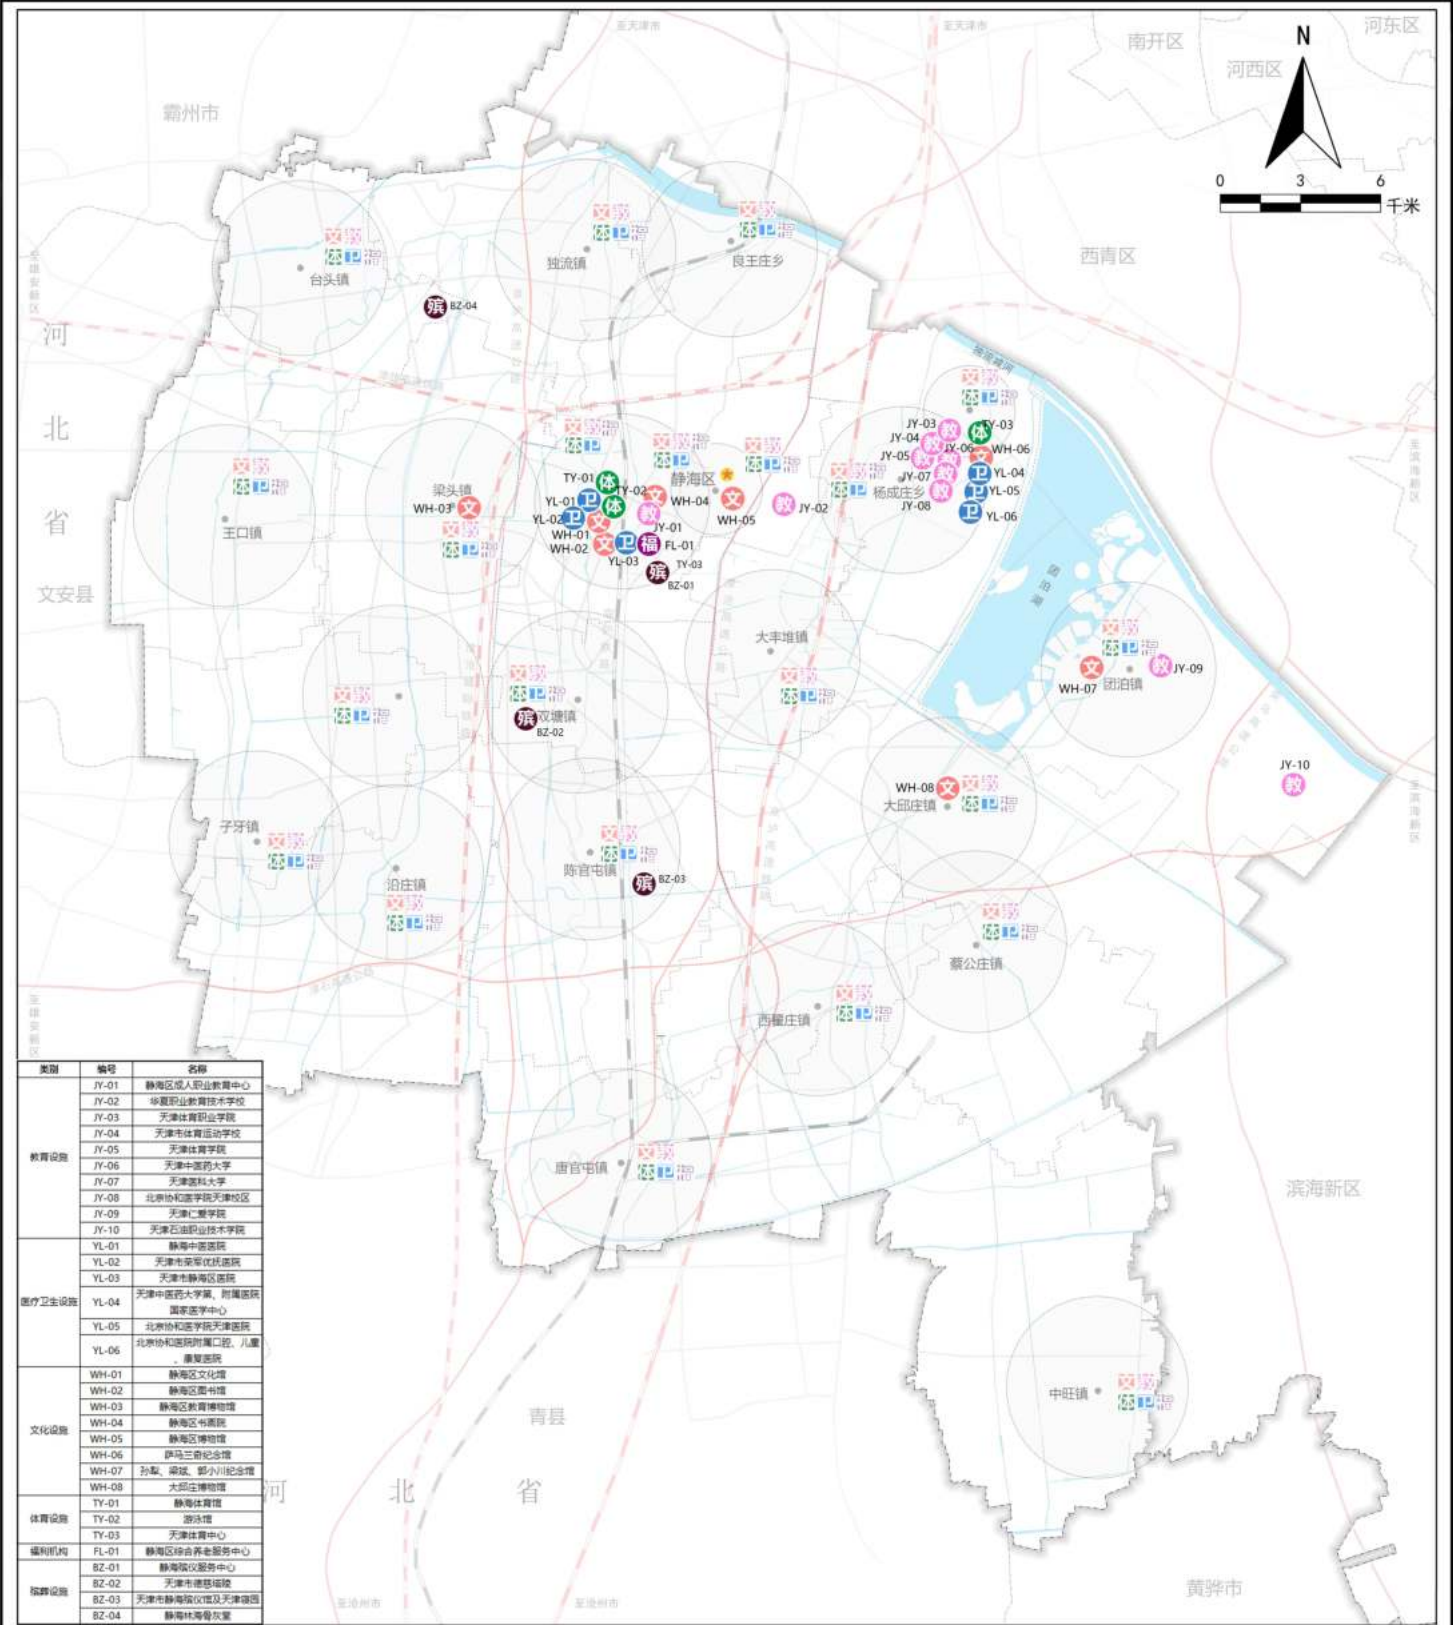



图例


静海区国土空间总体规划（2021-2035年）

中心城区国土空间规划分区图

图号：10

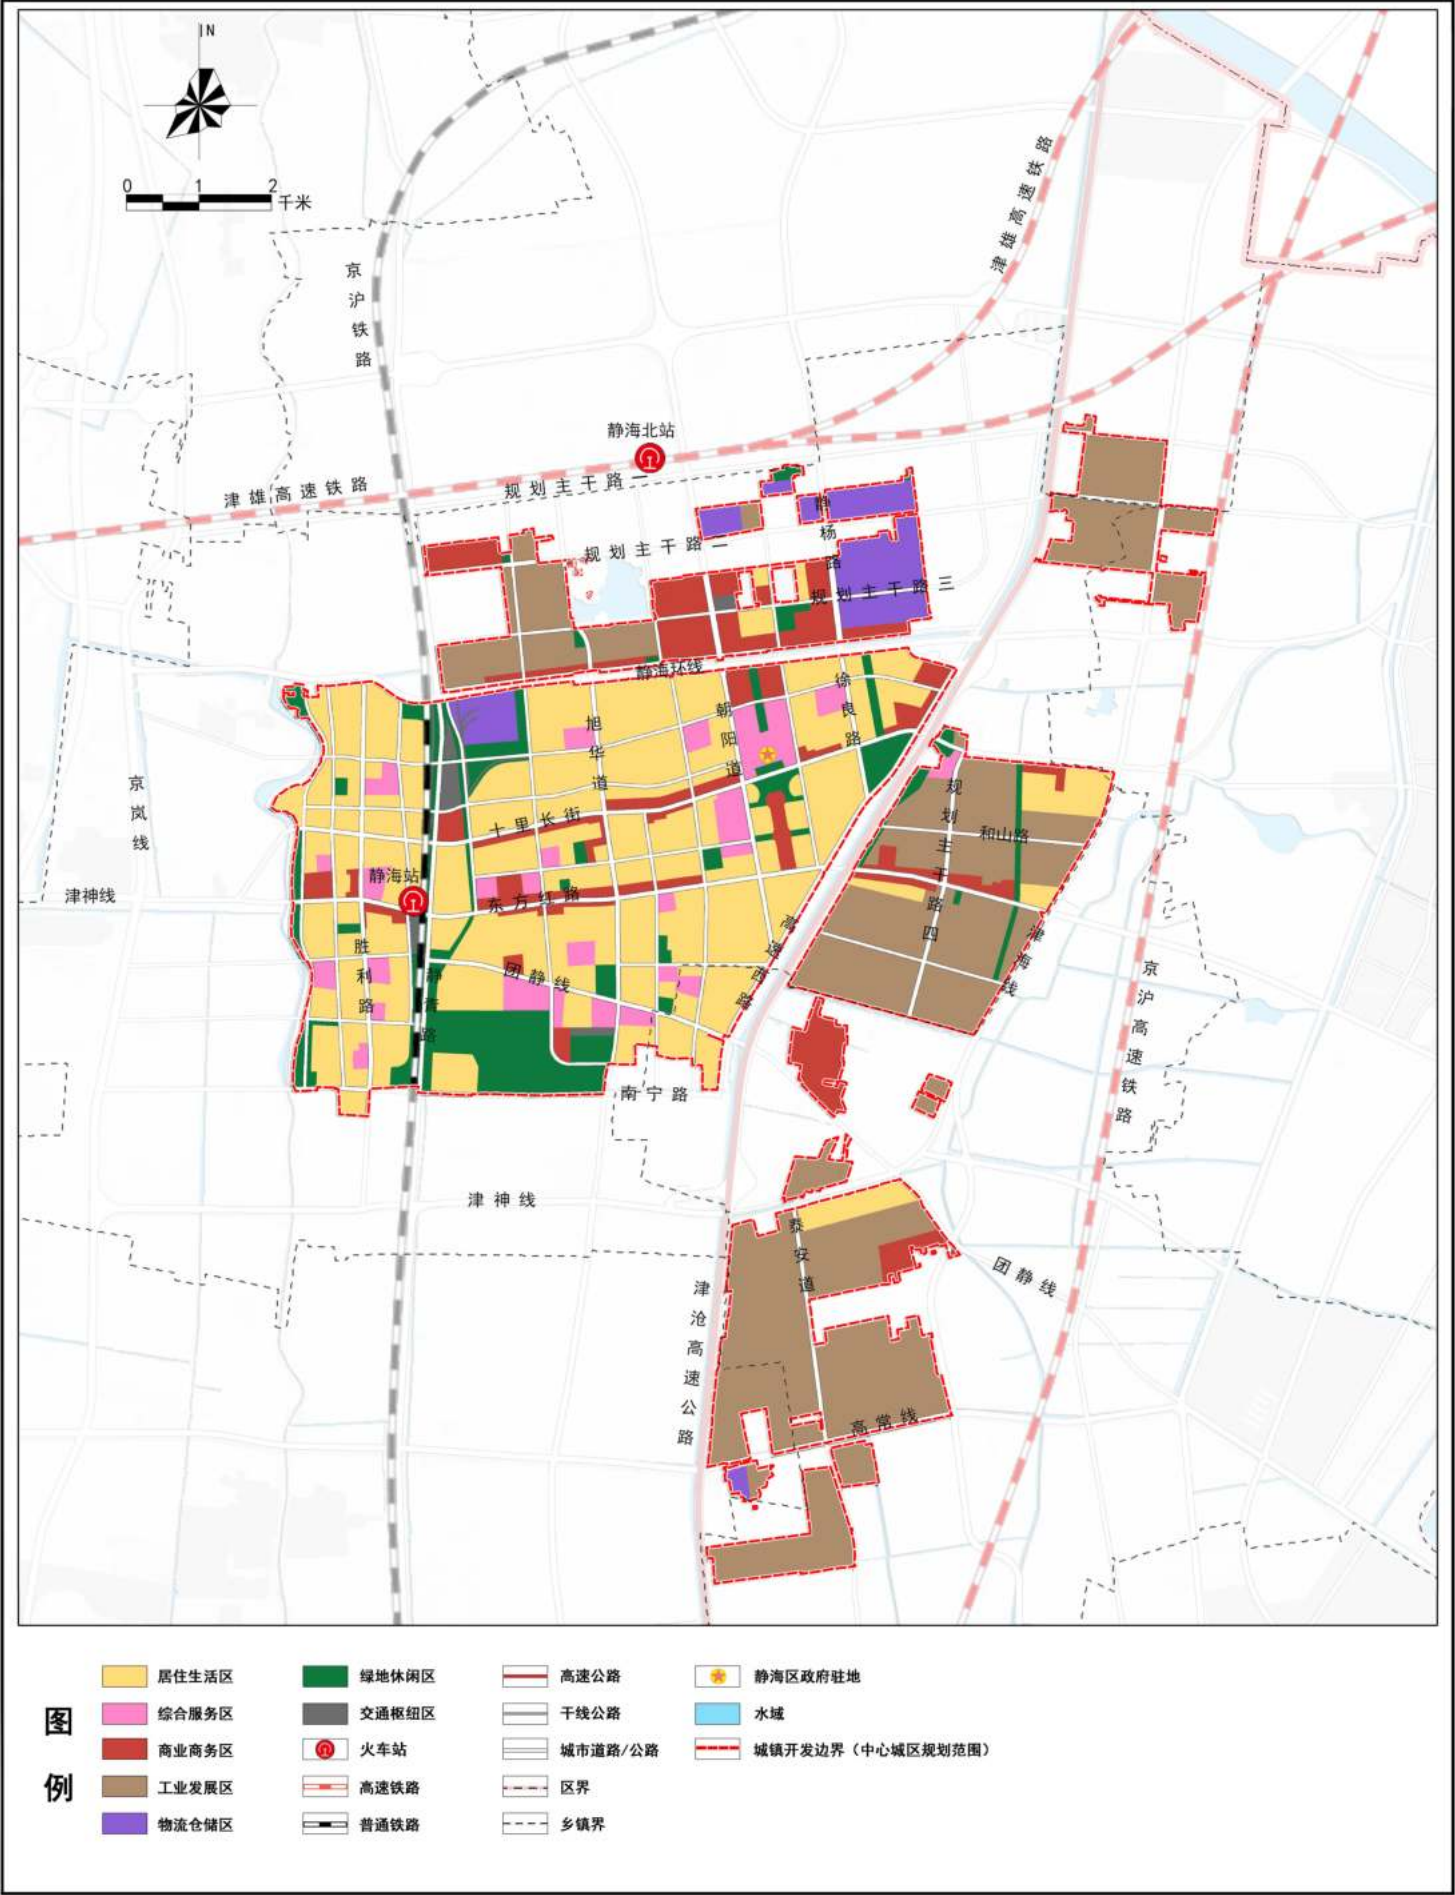

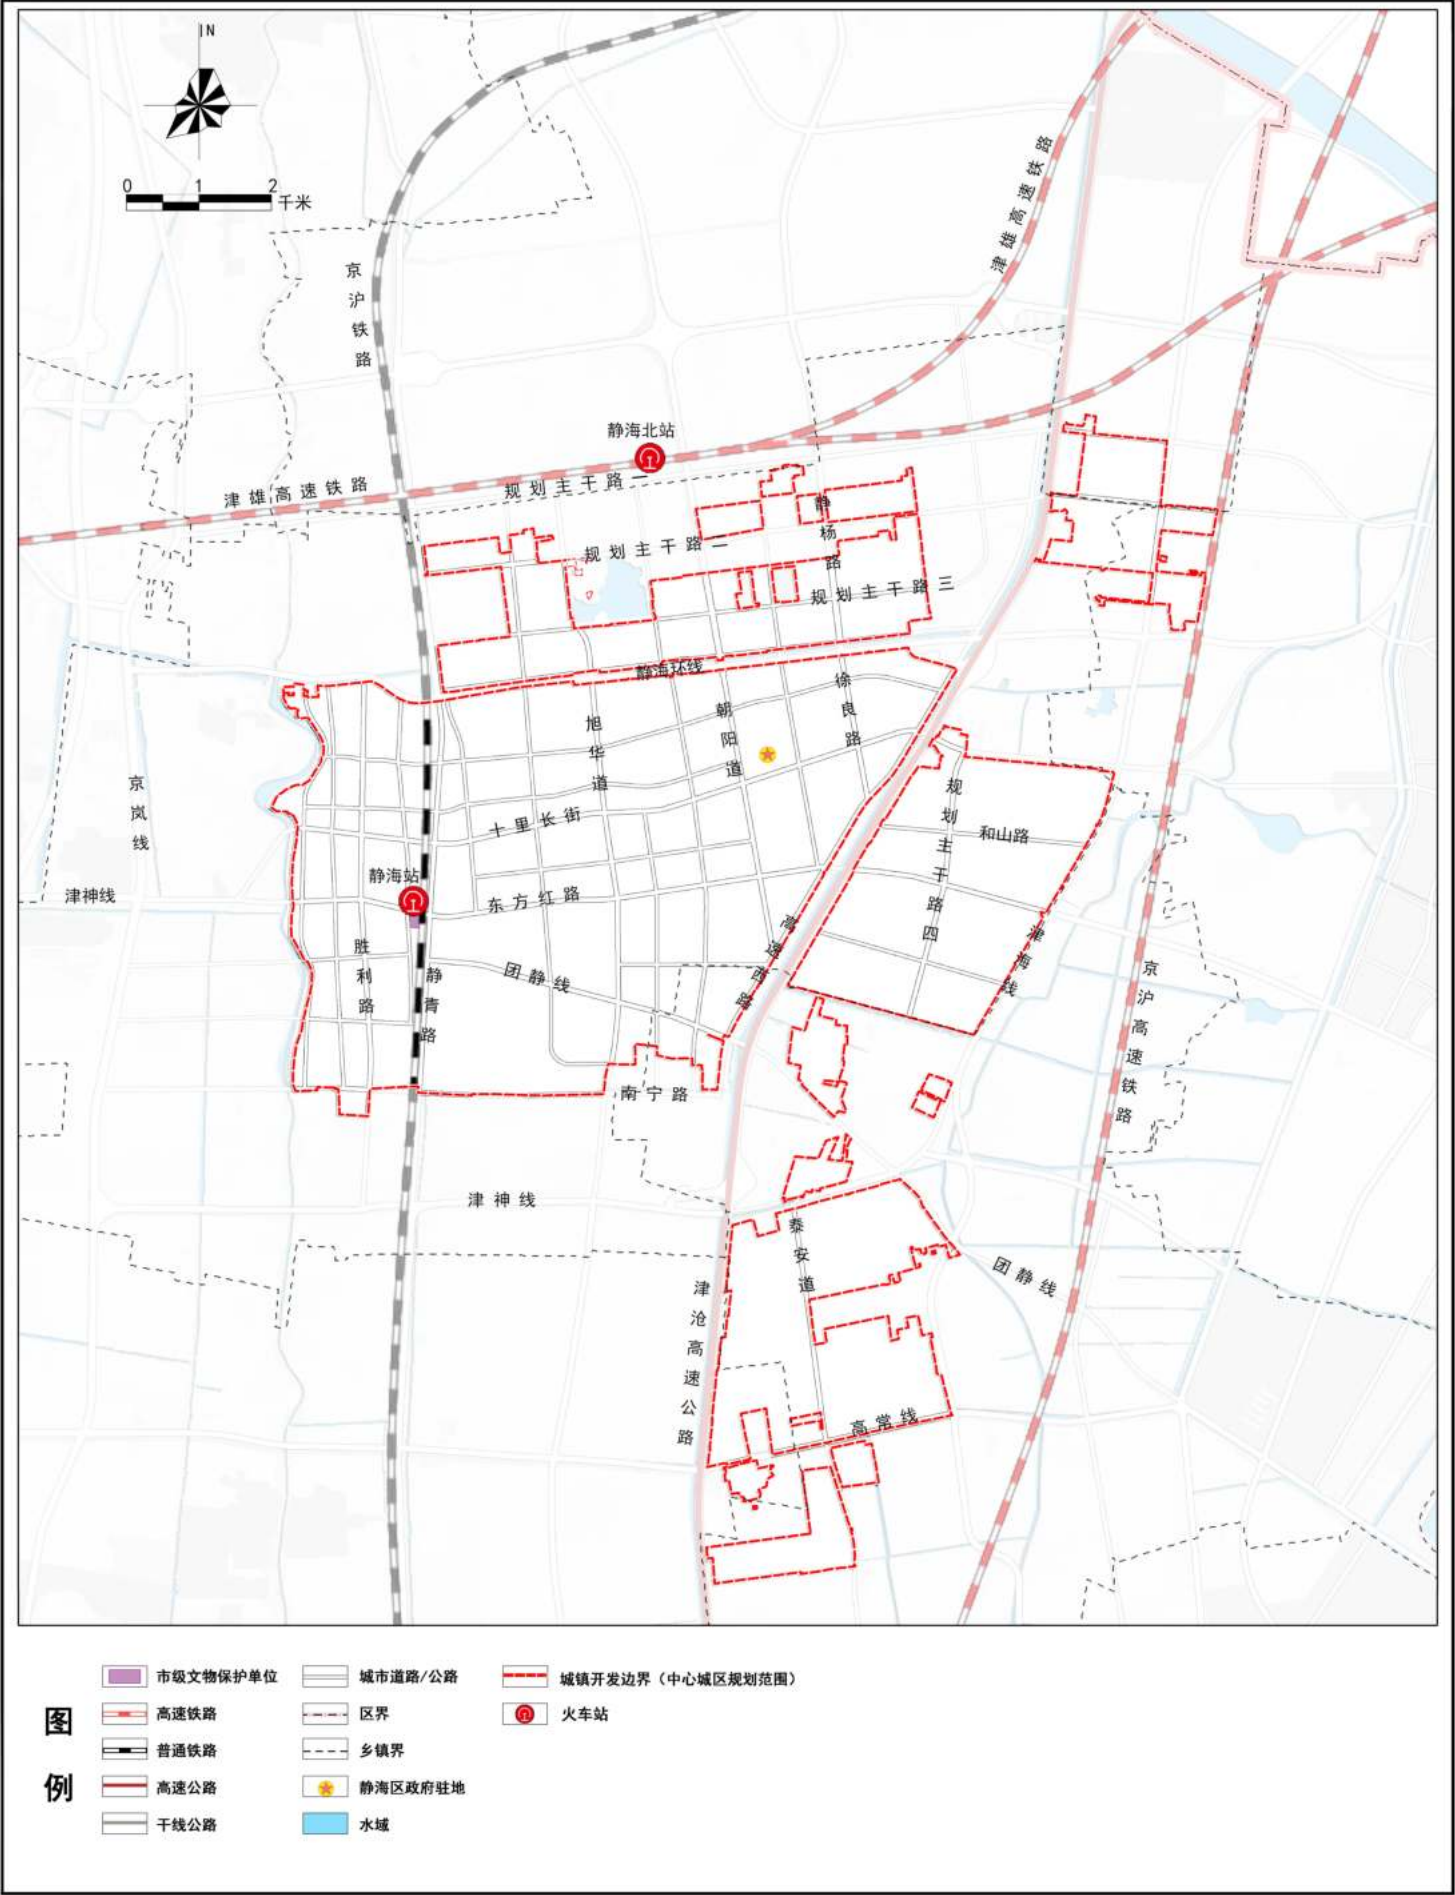


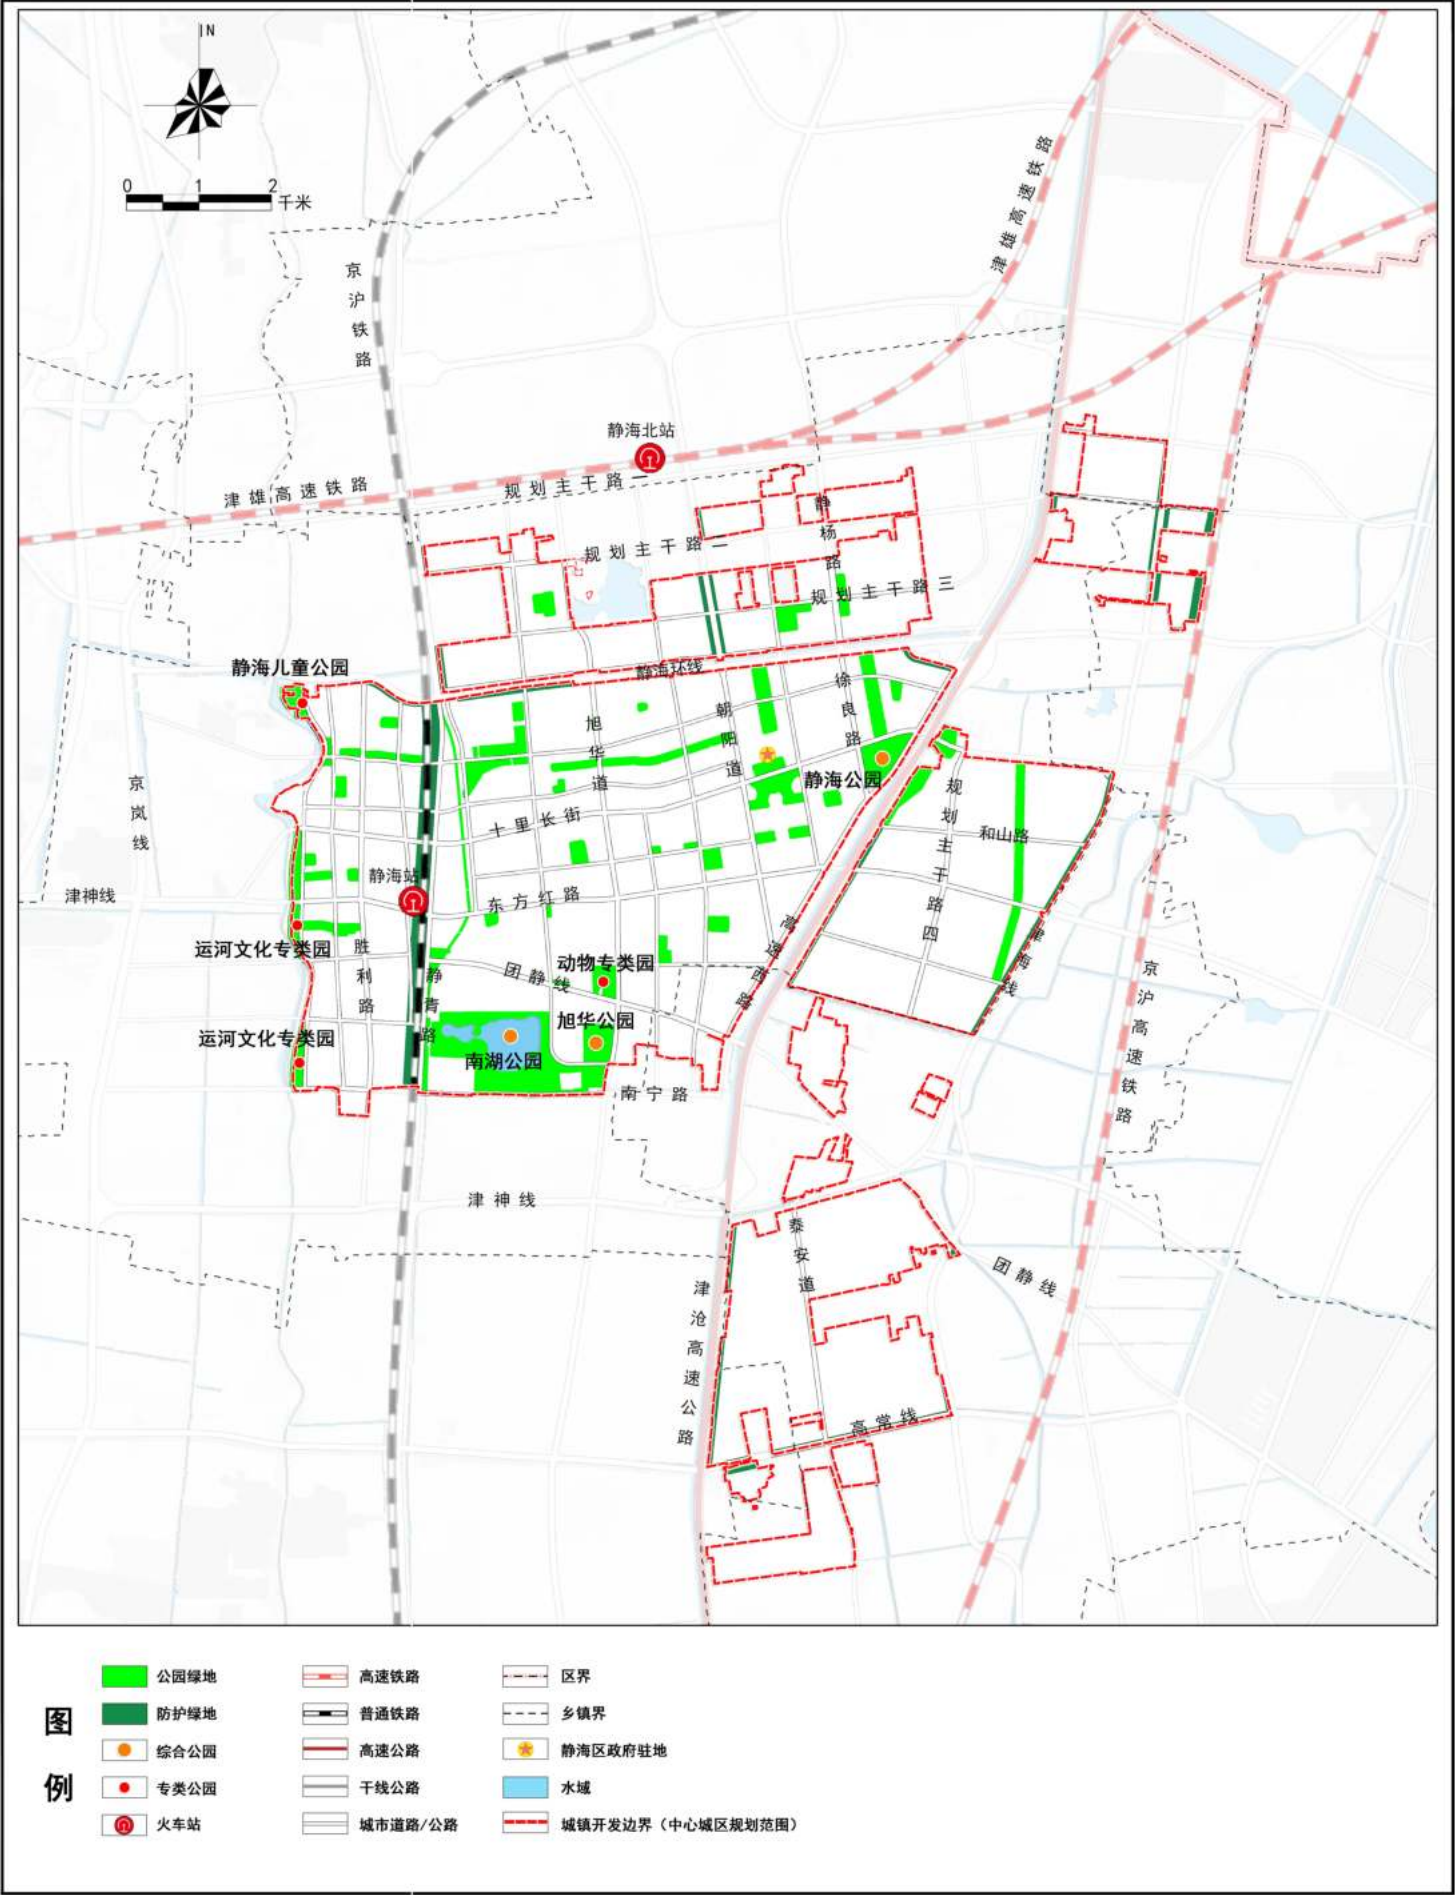

静海区国土空间总体规划（2021-2035年）

中心城区道路交通规划图


图号：13

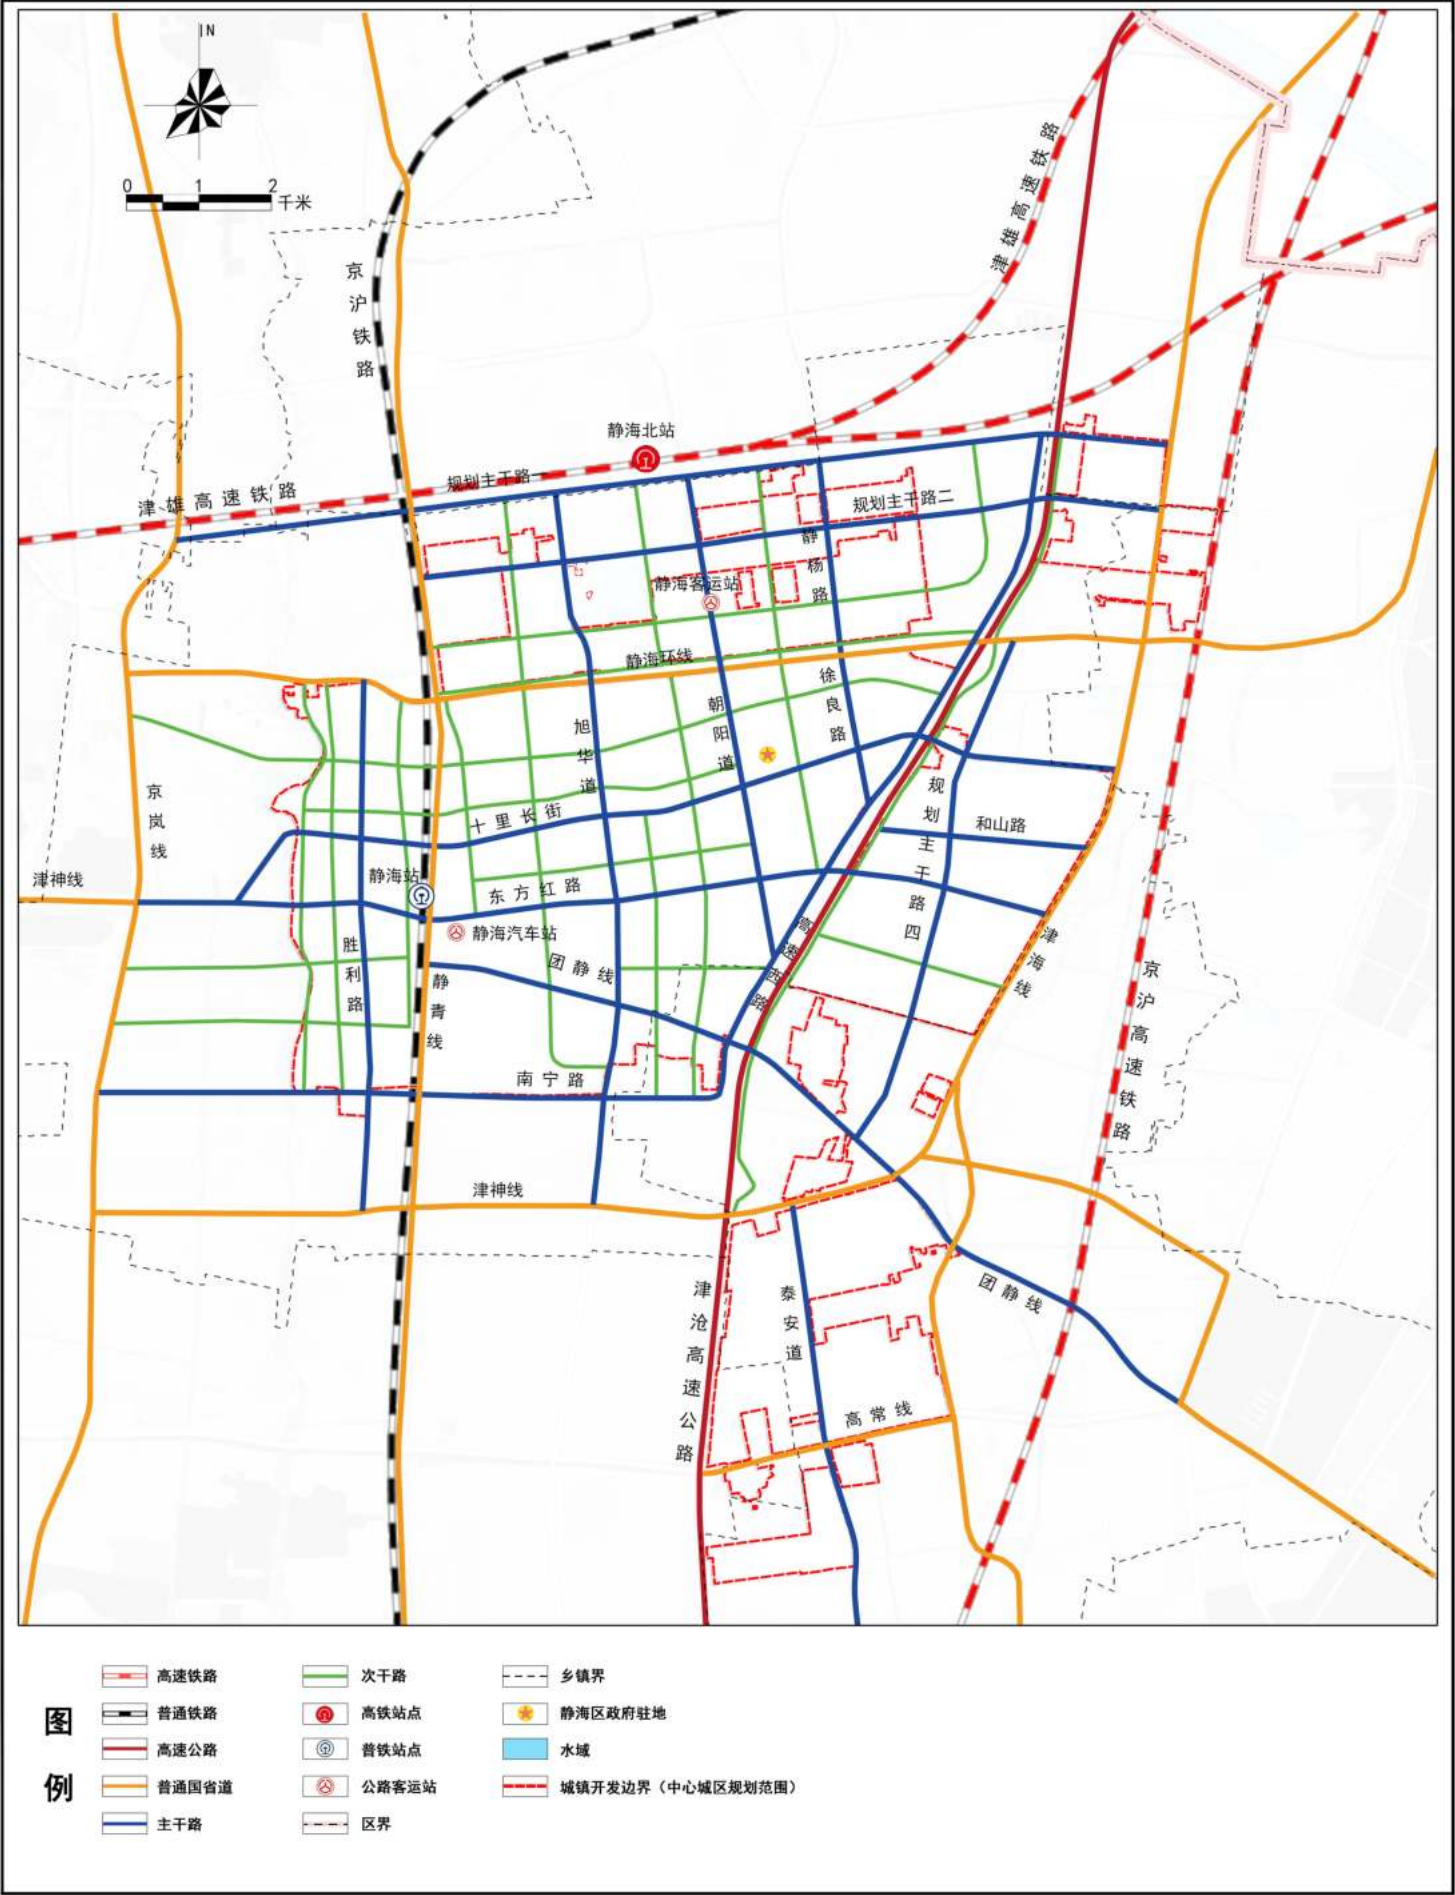

静海区国土空间总体规划（2021-2035年）

团泊健康城国土空间规划分区图

图号：14

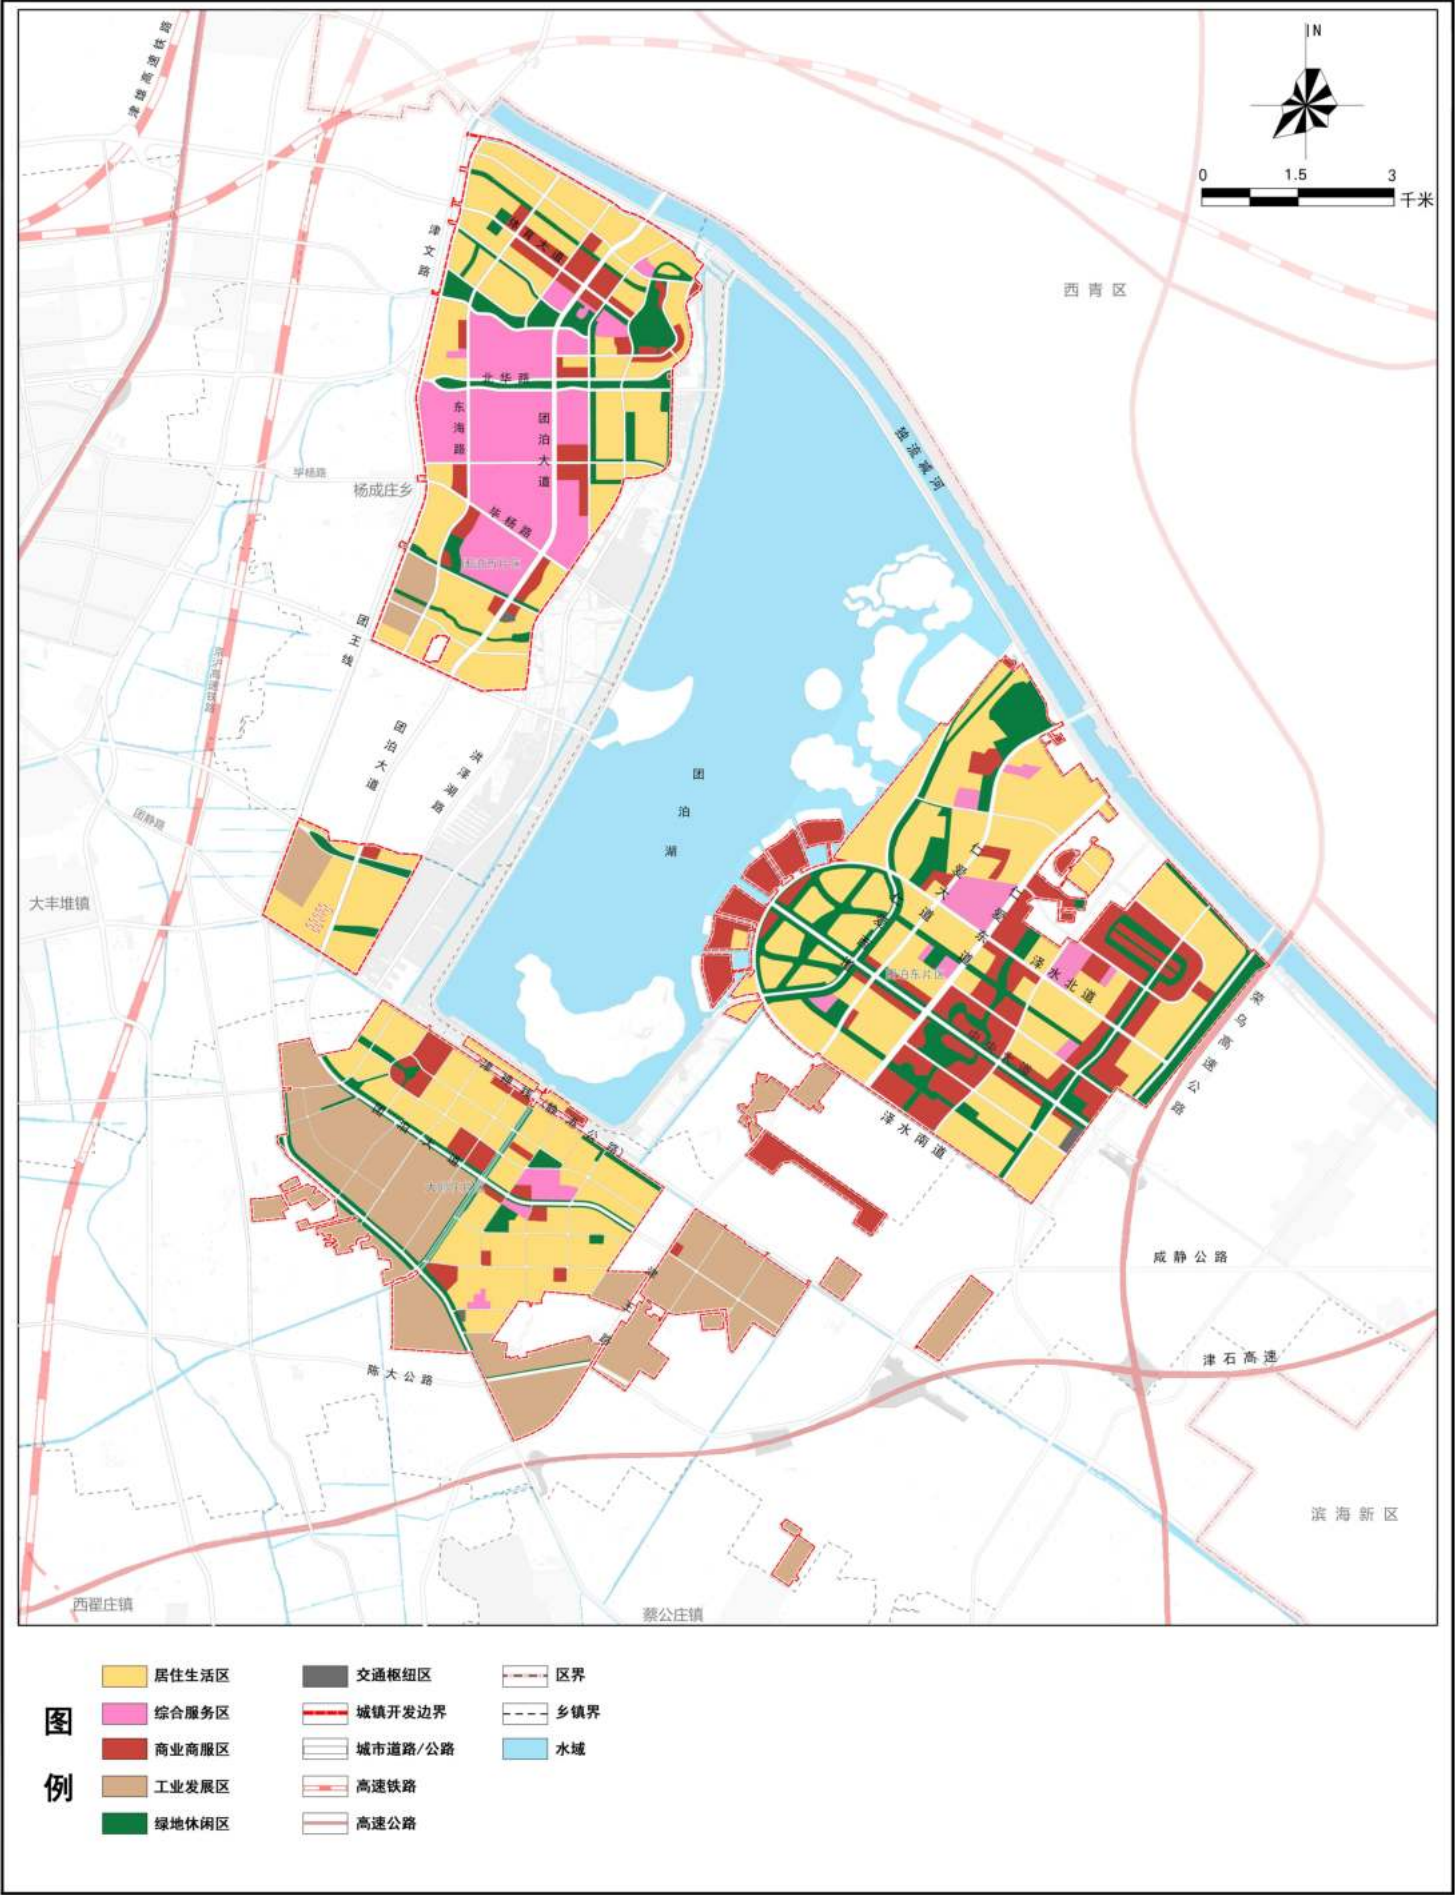

静海区国土空间总体规划（2021-2035年）

团泊健康城道路交通规划图


图号：15



静海区国土空间总体规划（2021-2035年）

子牙园区国土空间规划分区图


图号：16

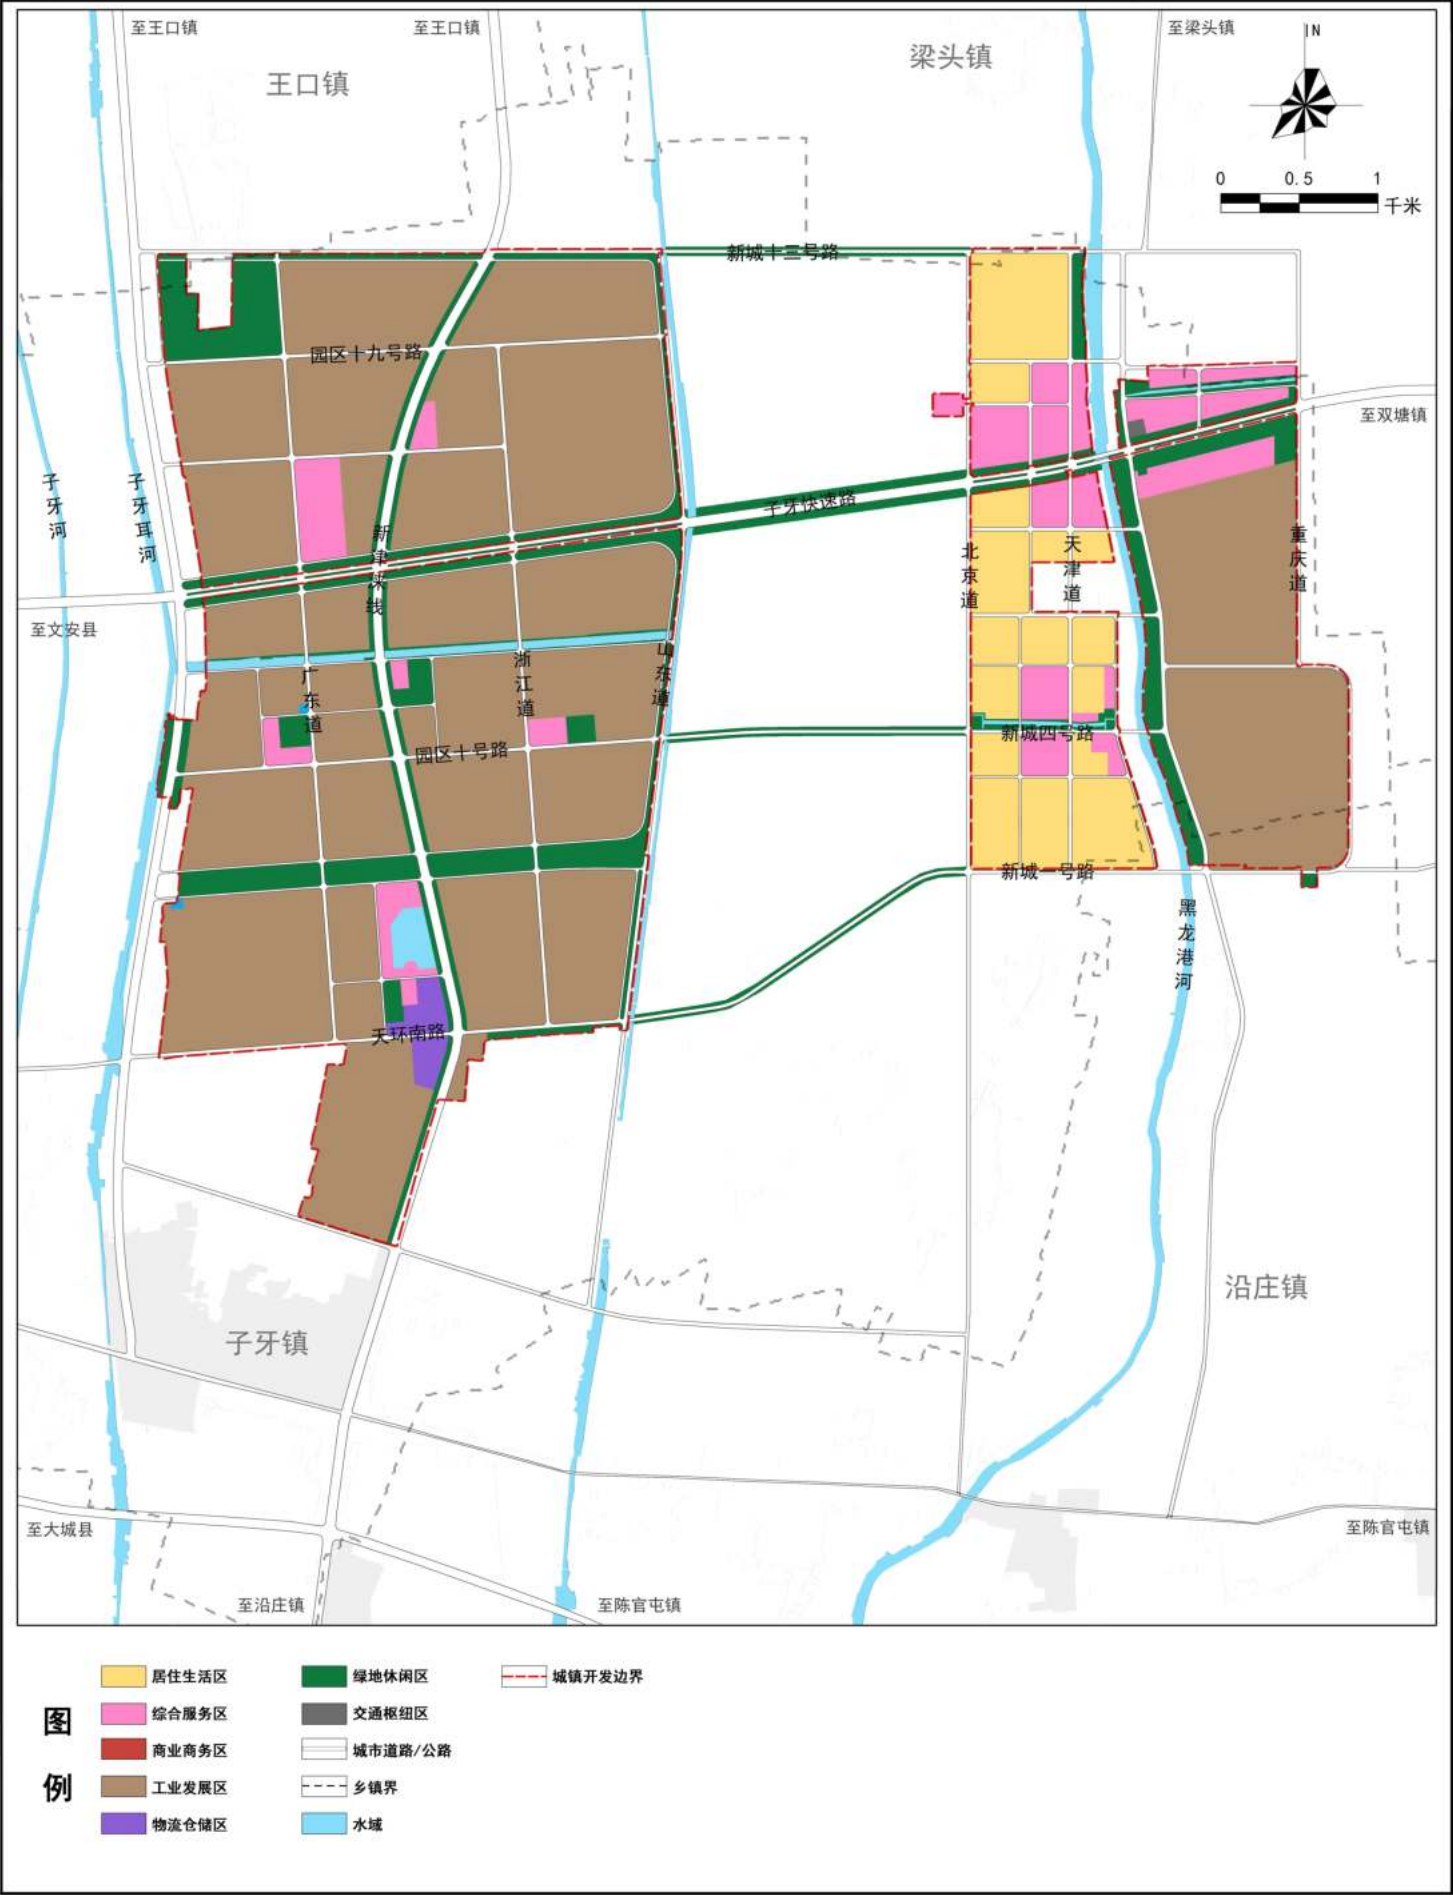

静海区国土空间总体规划（2021-2035年）

子牙园区道路交通规划图


图号: 17

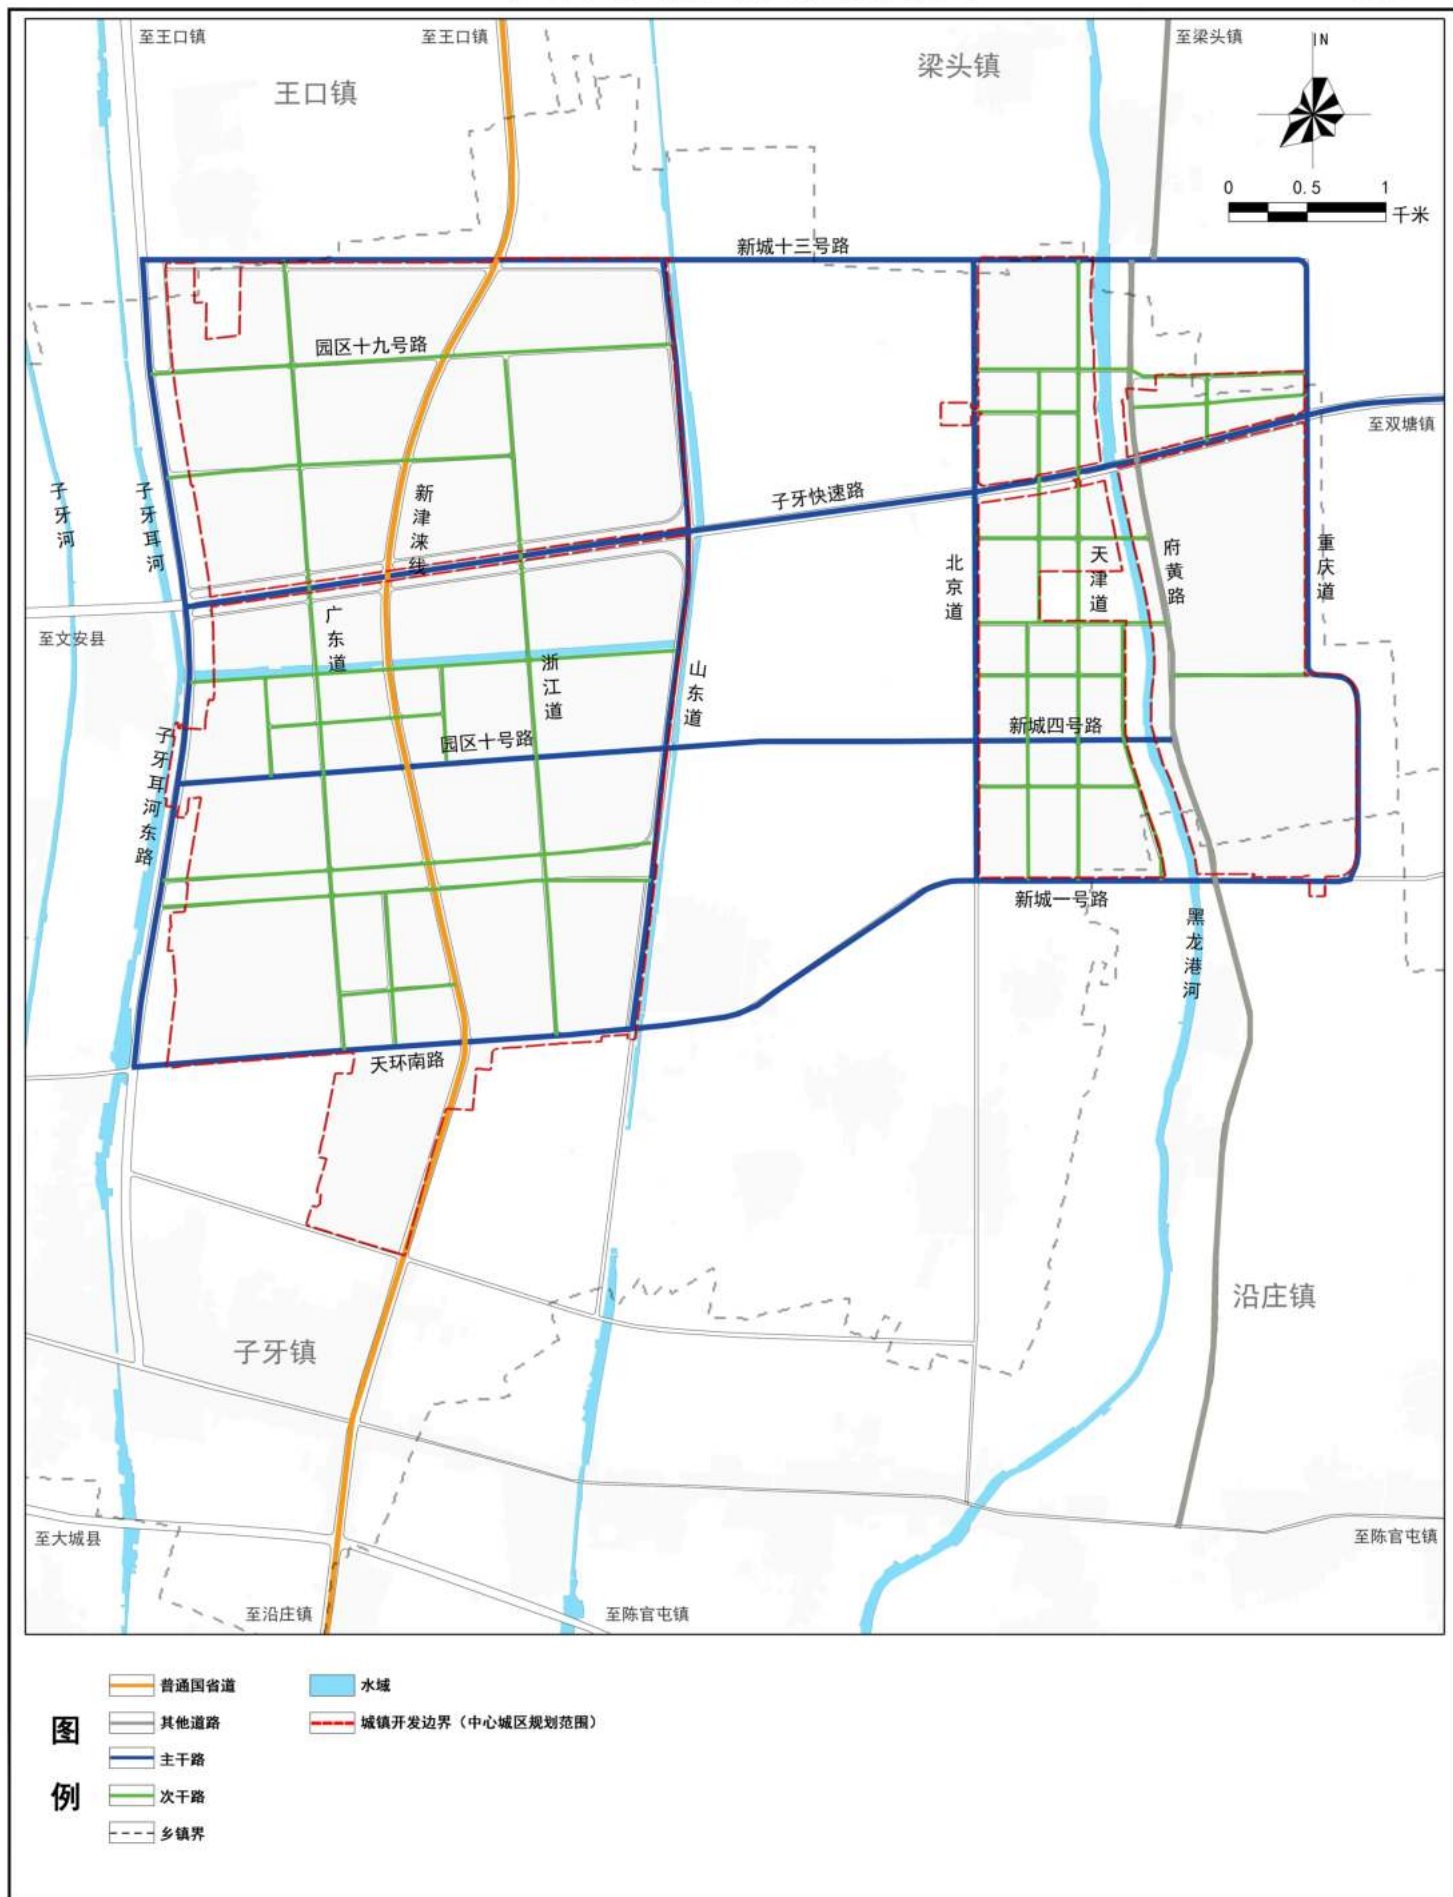

静海区国土空间总体规划（2021-2035年）

历史文化遗存分布图


图号：18

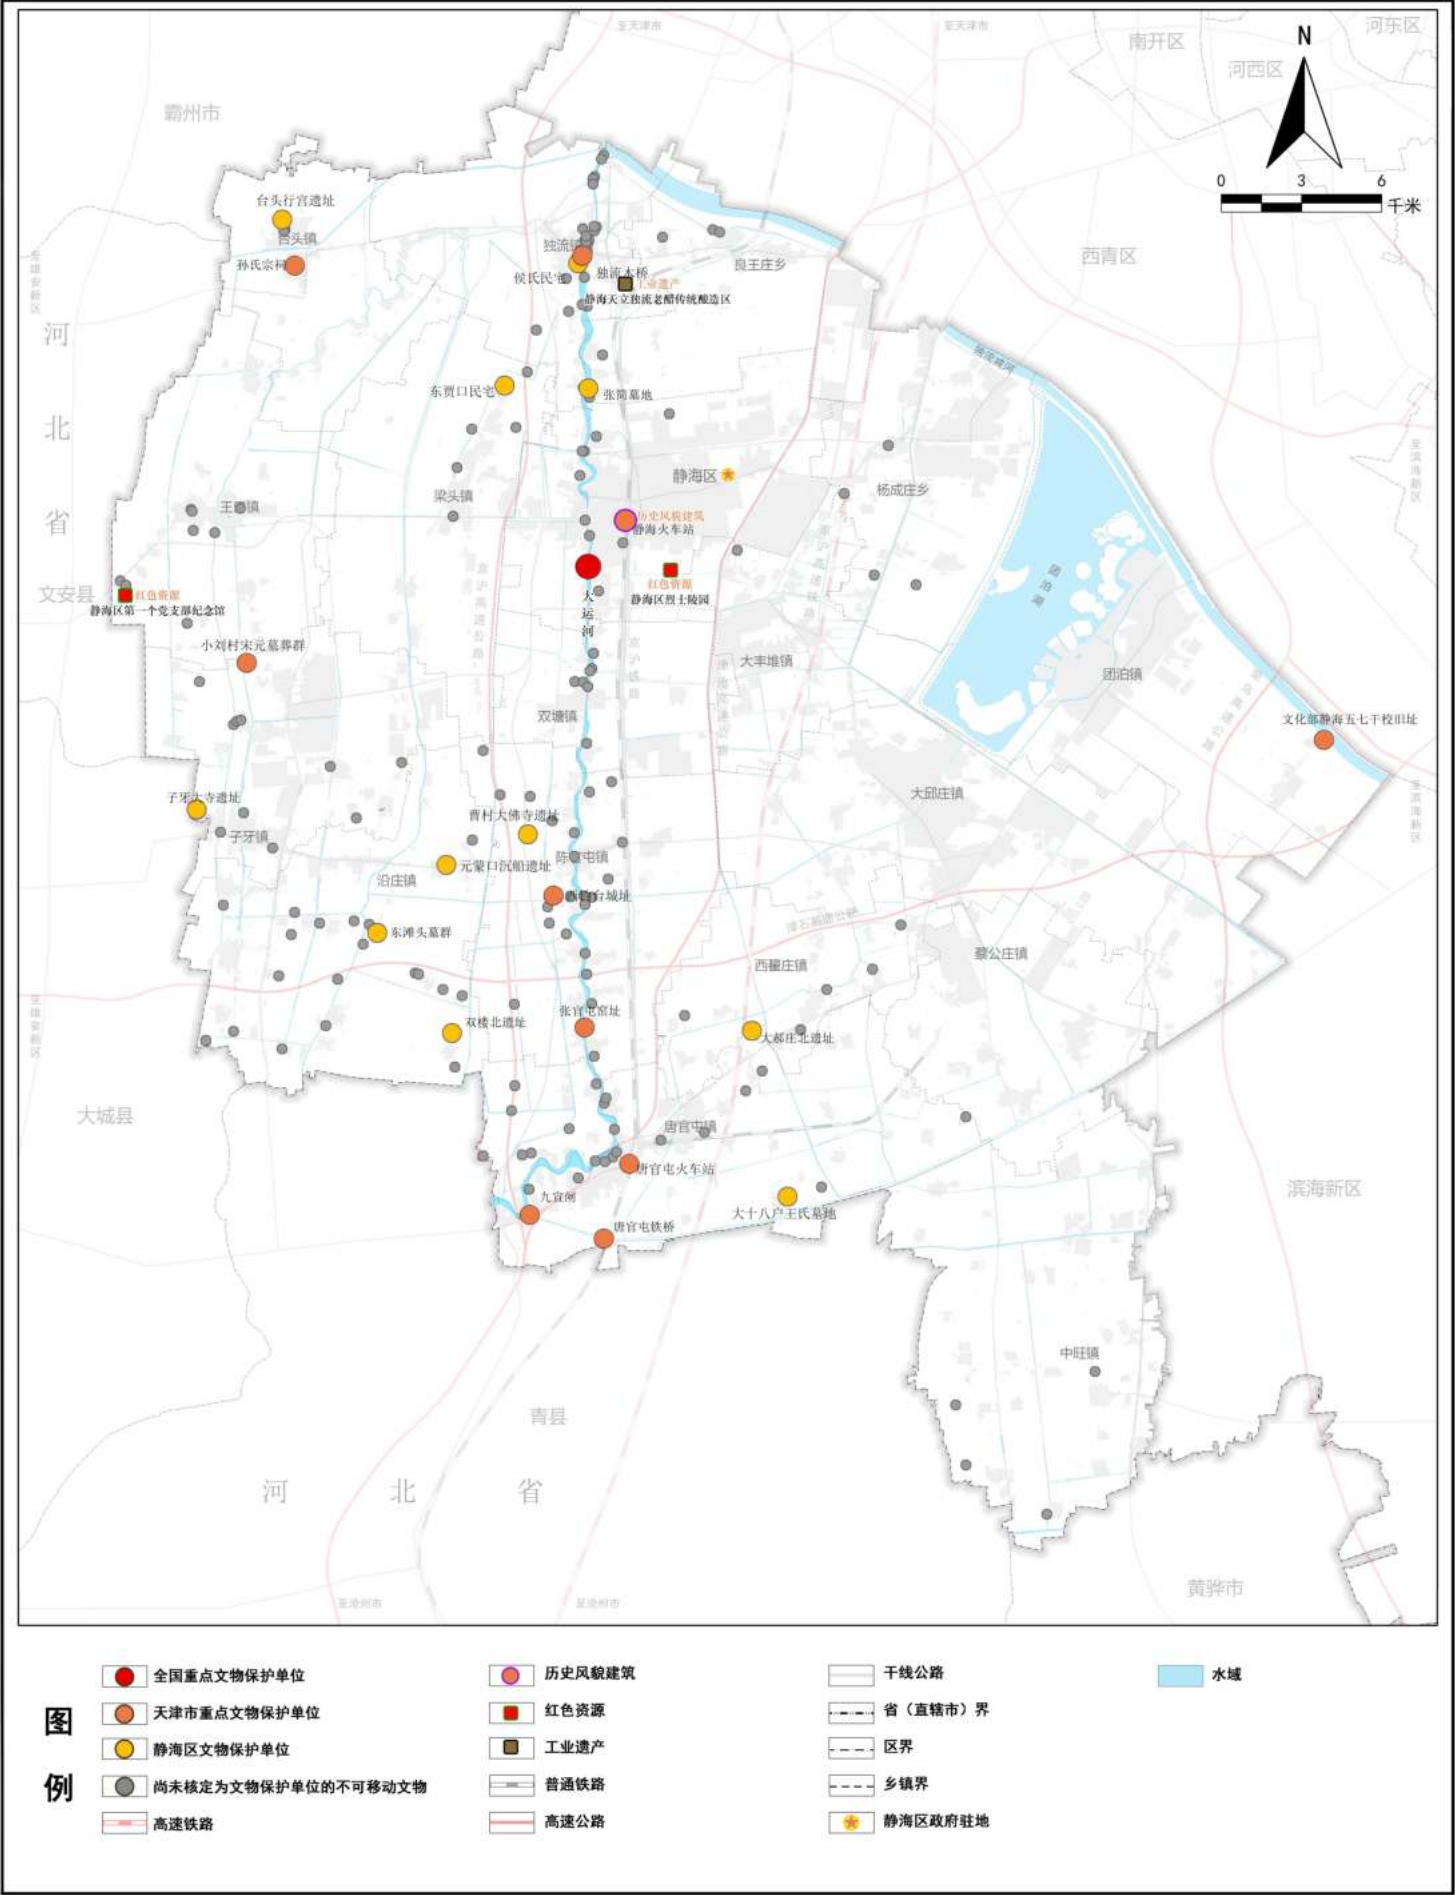

静海区国土空间总体规划（2021-2035年）

历史文化保护规划图


图号：19

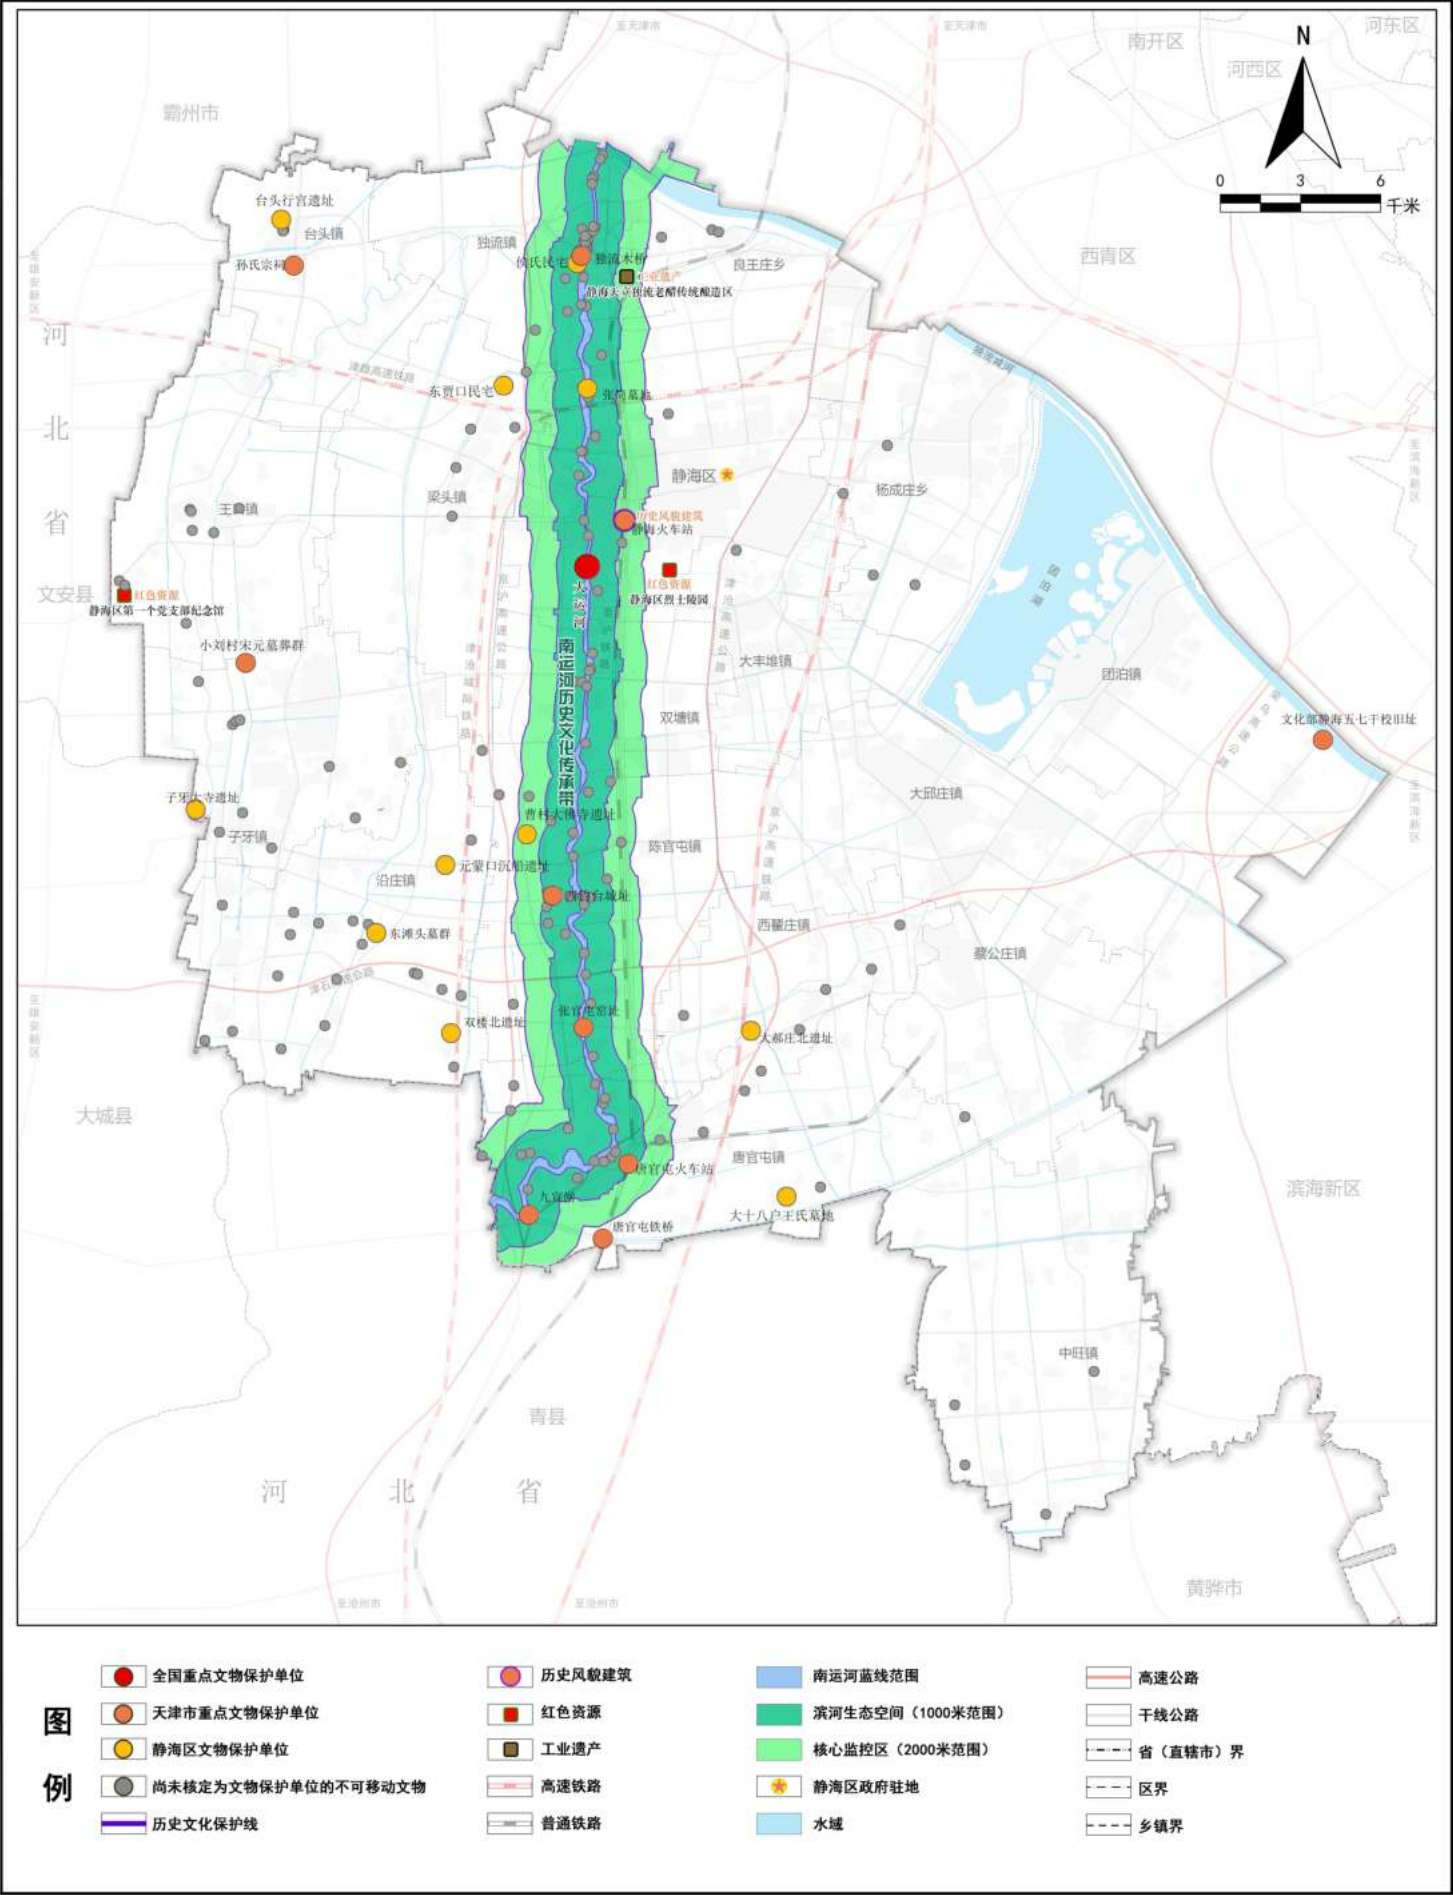

静海区国土空间总体规划（2021-2035年）

综合交通规划图


图号：20

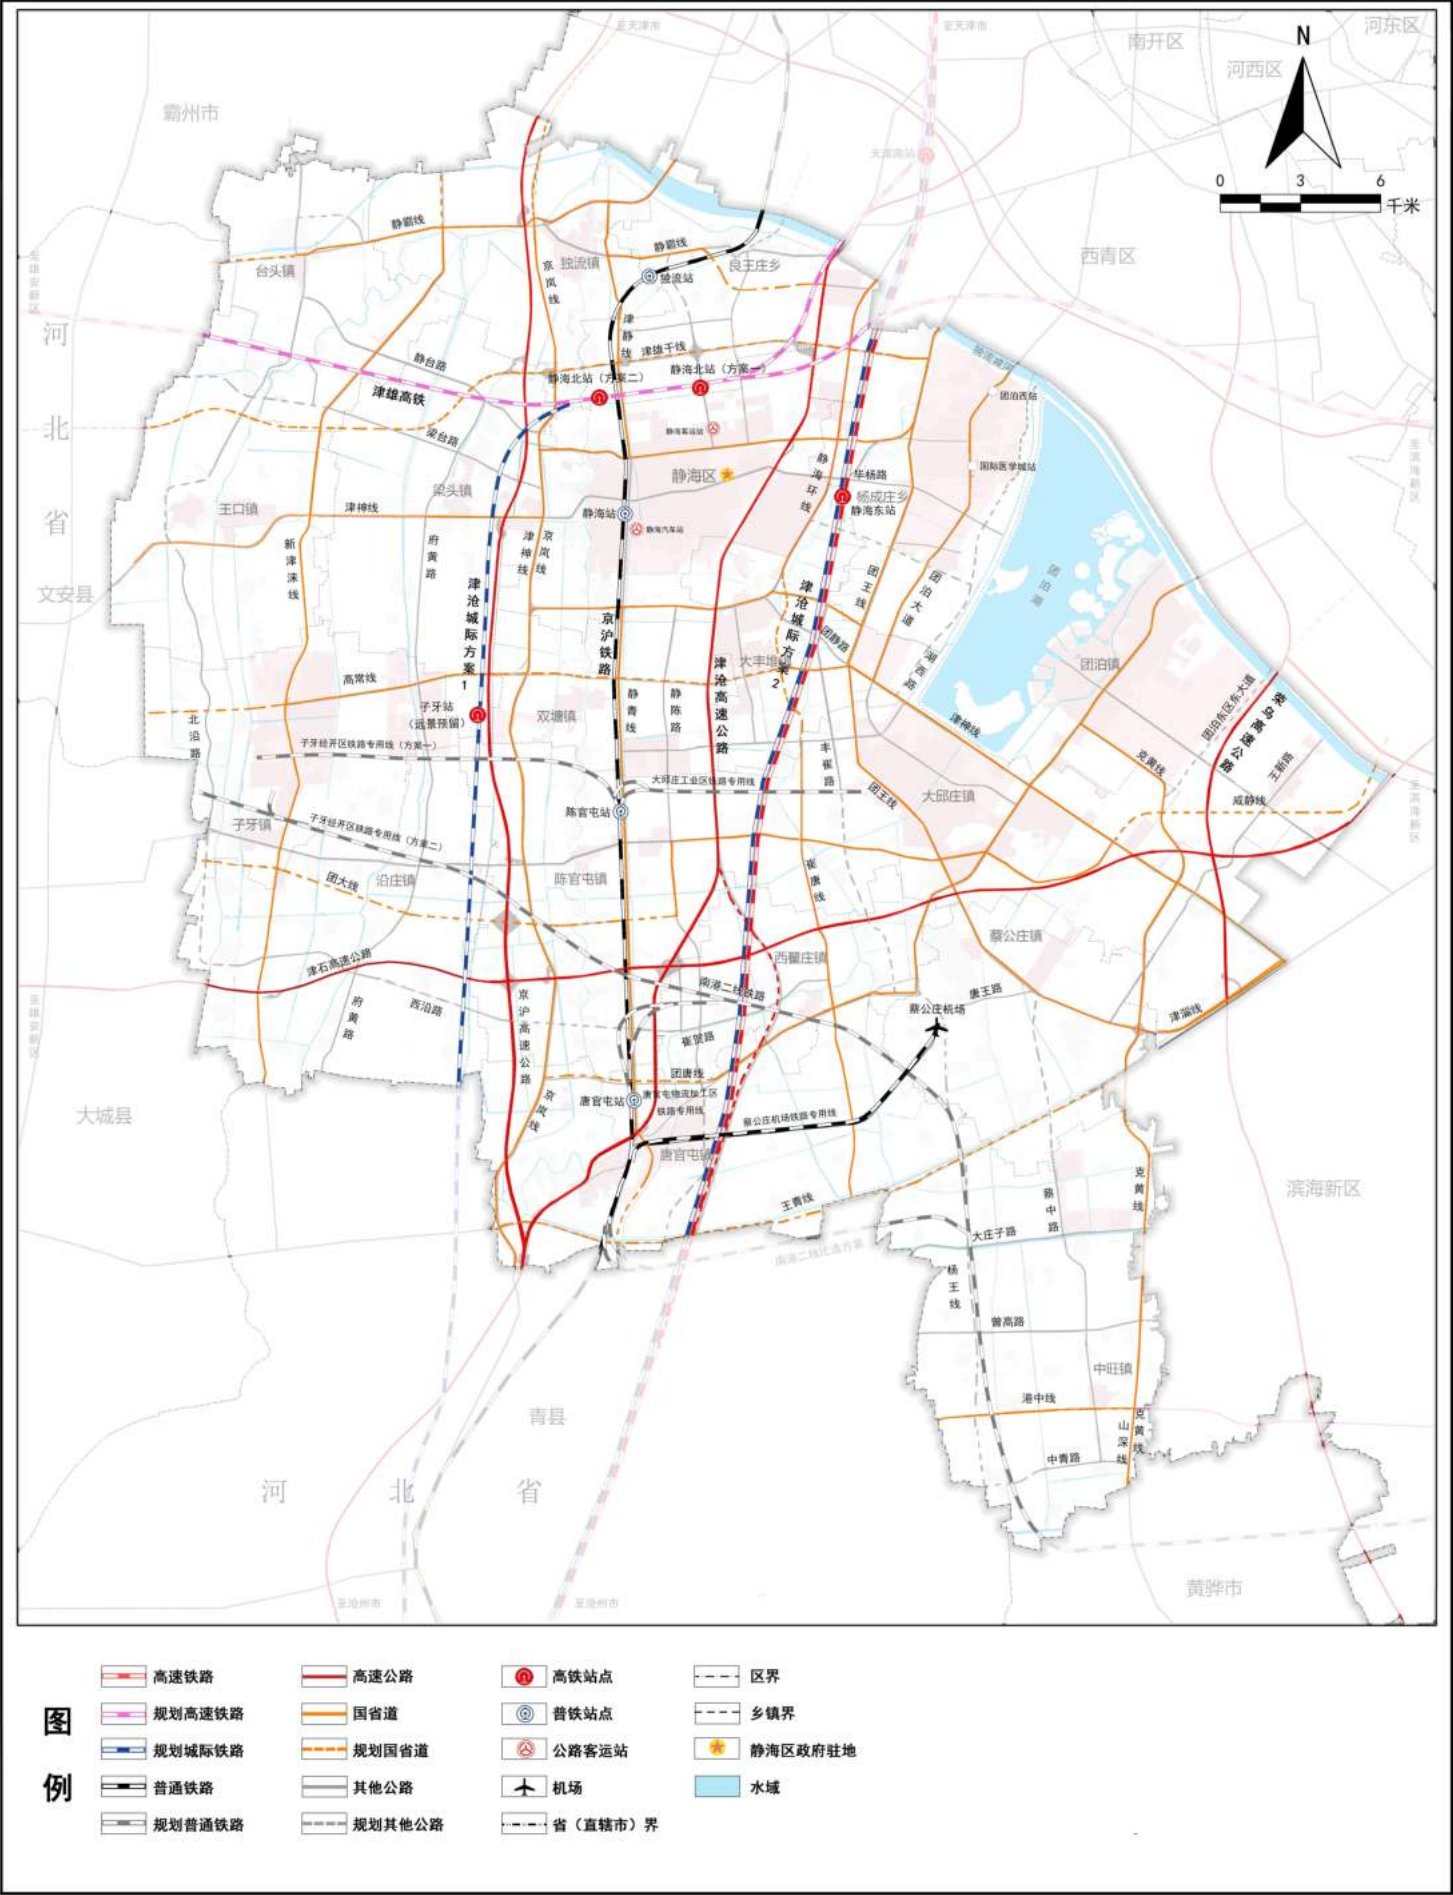

静海区国土空间总体规划（2021-2035年）

生态修复和综合整治规划图

图号：21

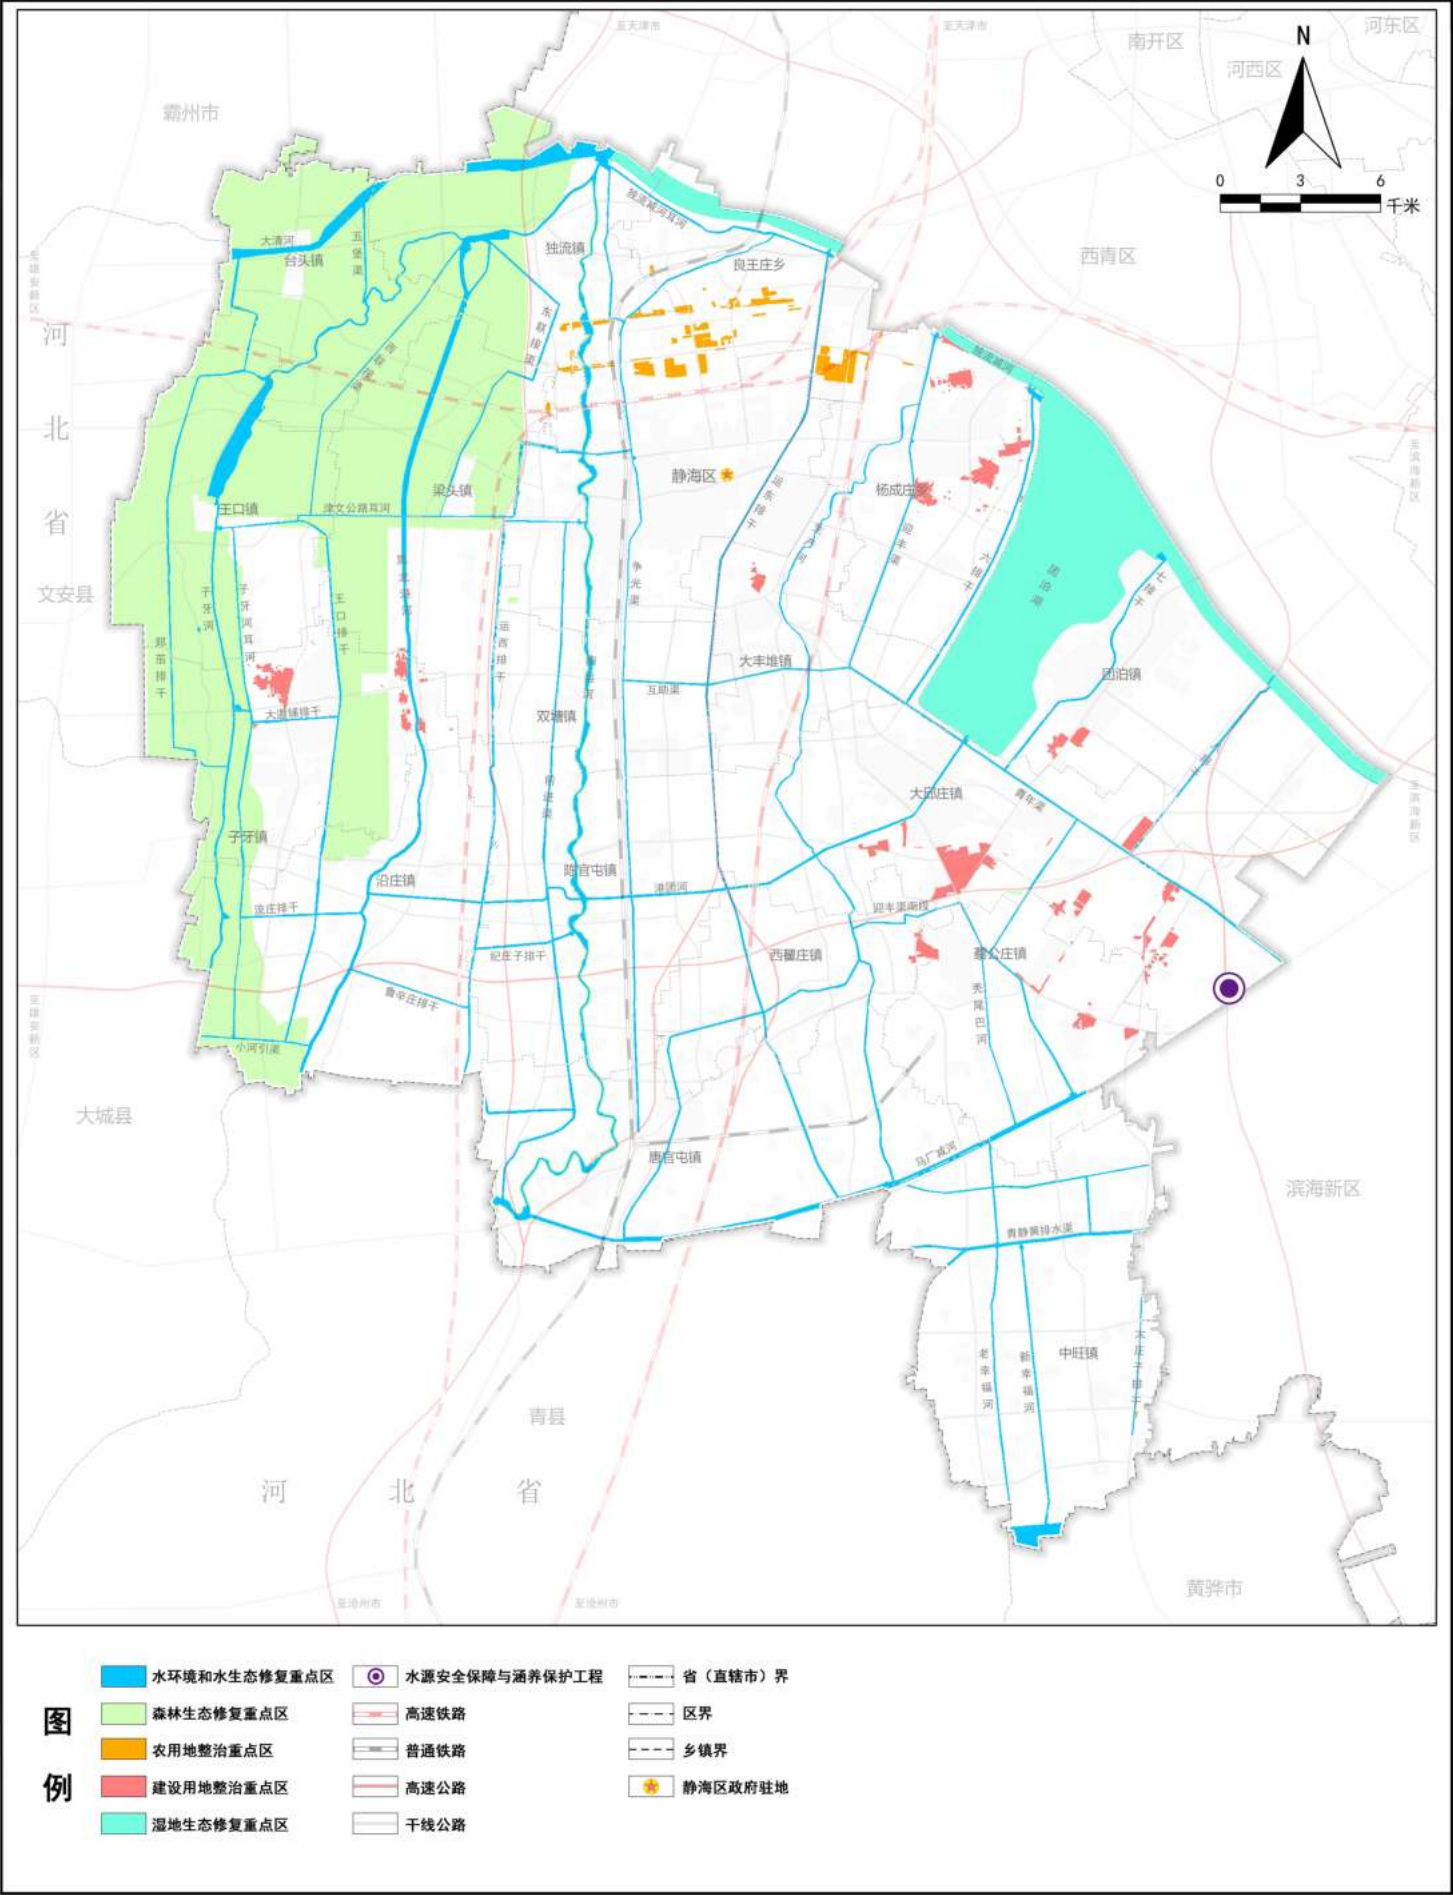

静海区国土空间总体规划（2021-2035年）

规划范围图

图号：22

