


上电京广（天津）清洁能源有限公司勘测定界图(T1)

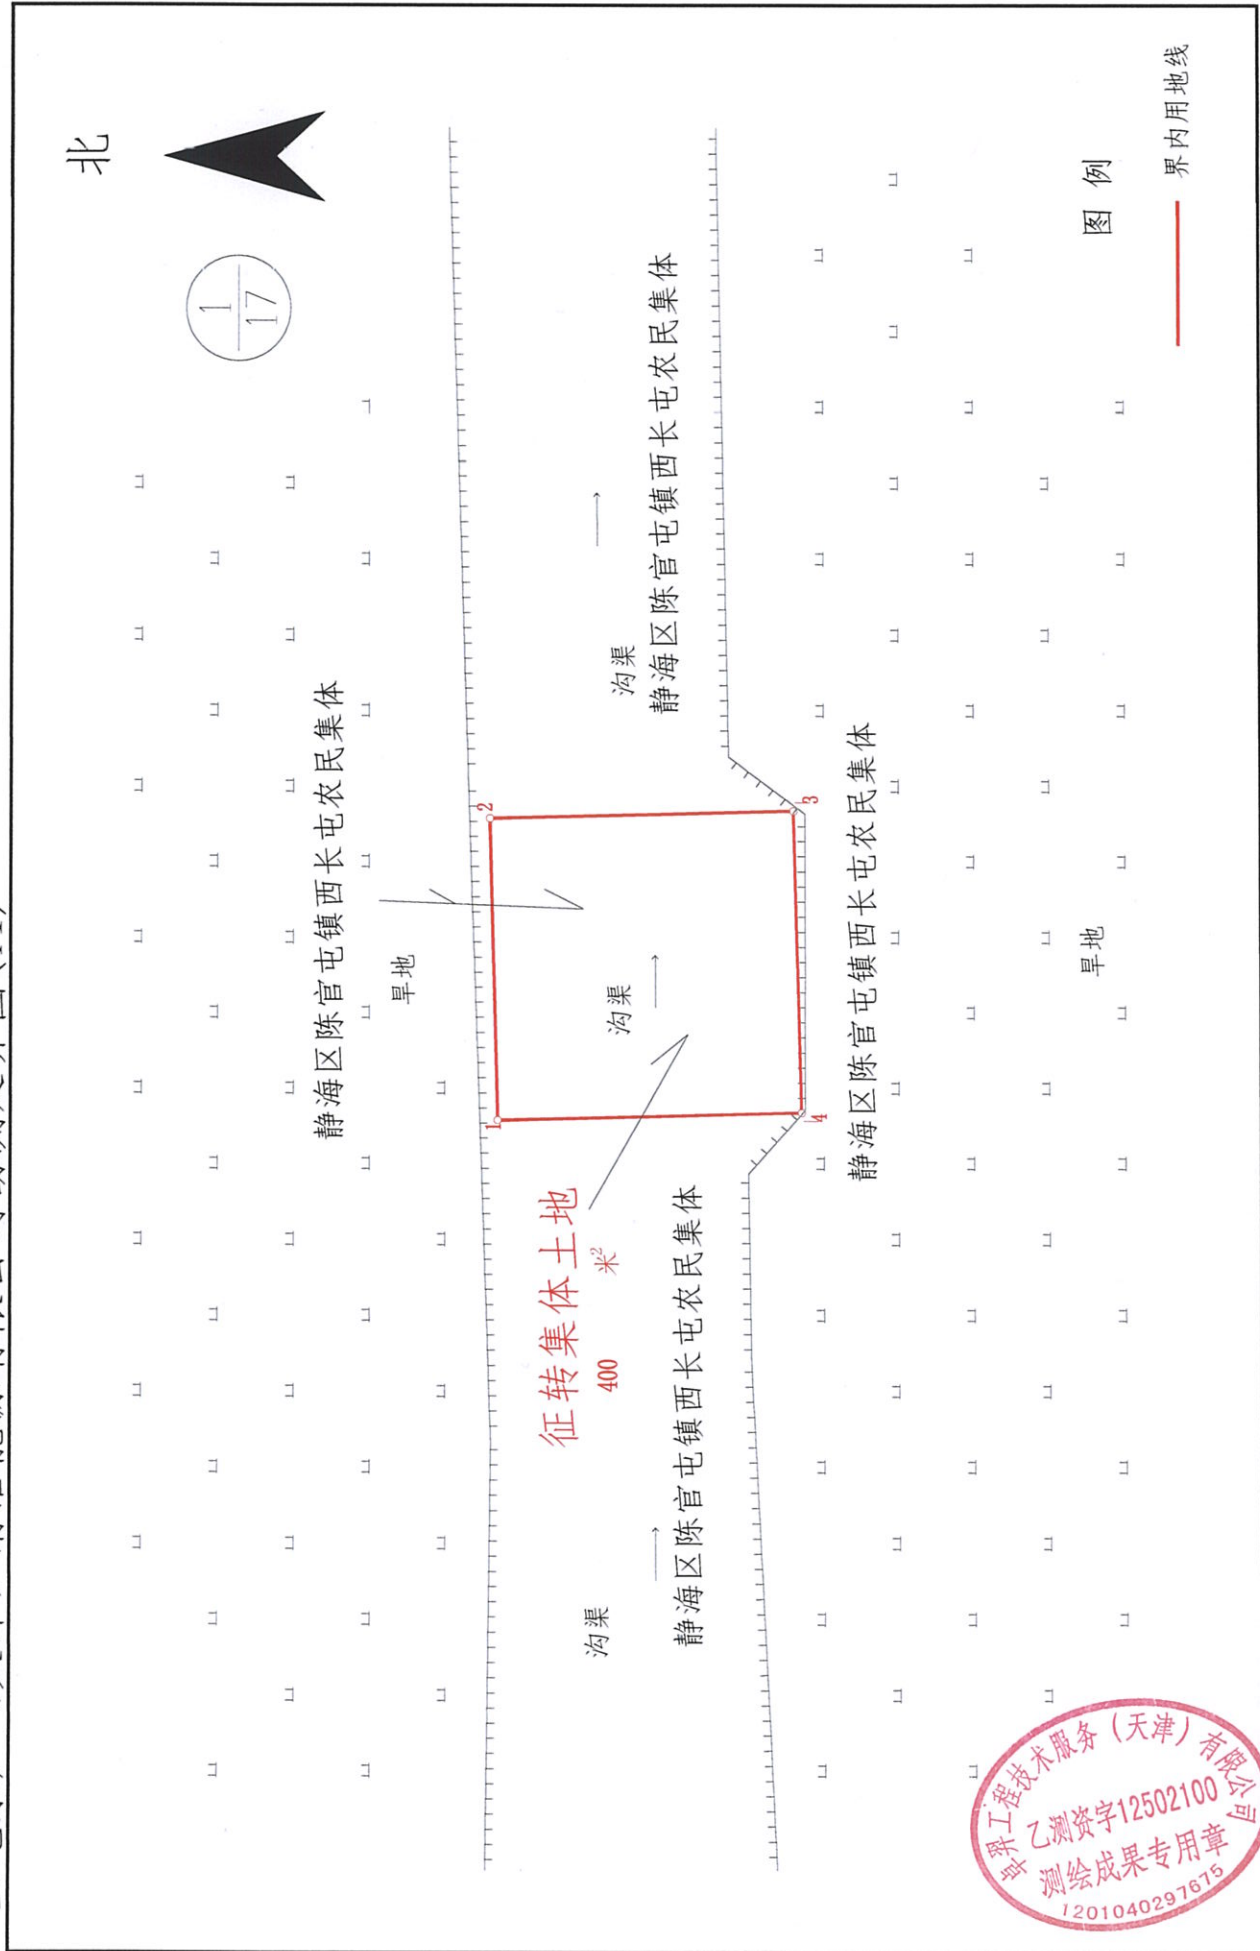


卓羿工程技术服务(天津)有限公司

2000天津城市坐标系
2023年08月10日

1:500

绘图:李文佳 复核:刘洪晨 审核:沈继斌

上电京广（天津）清洁能源有限公司勘测定界图(T2)

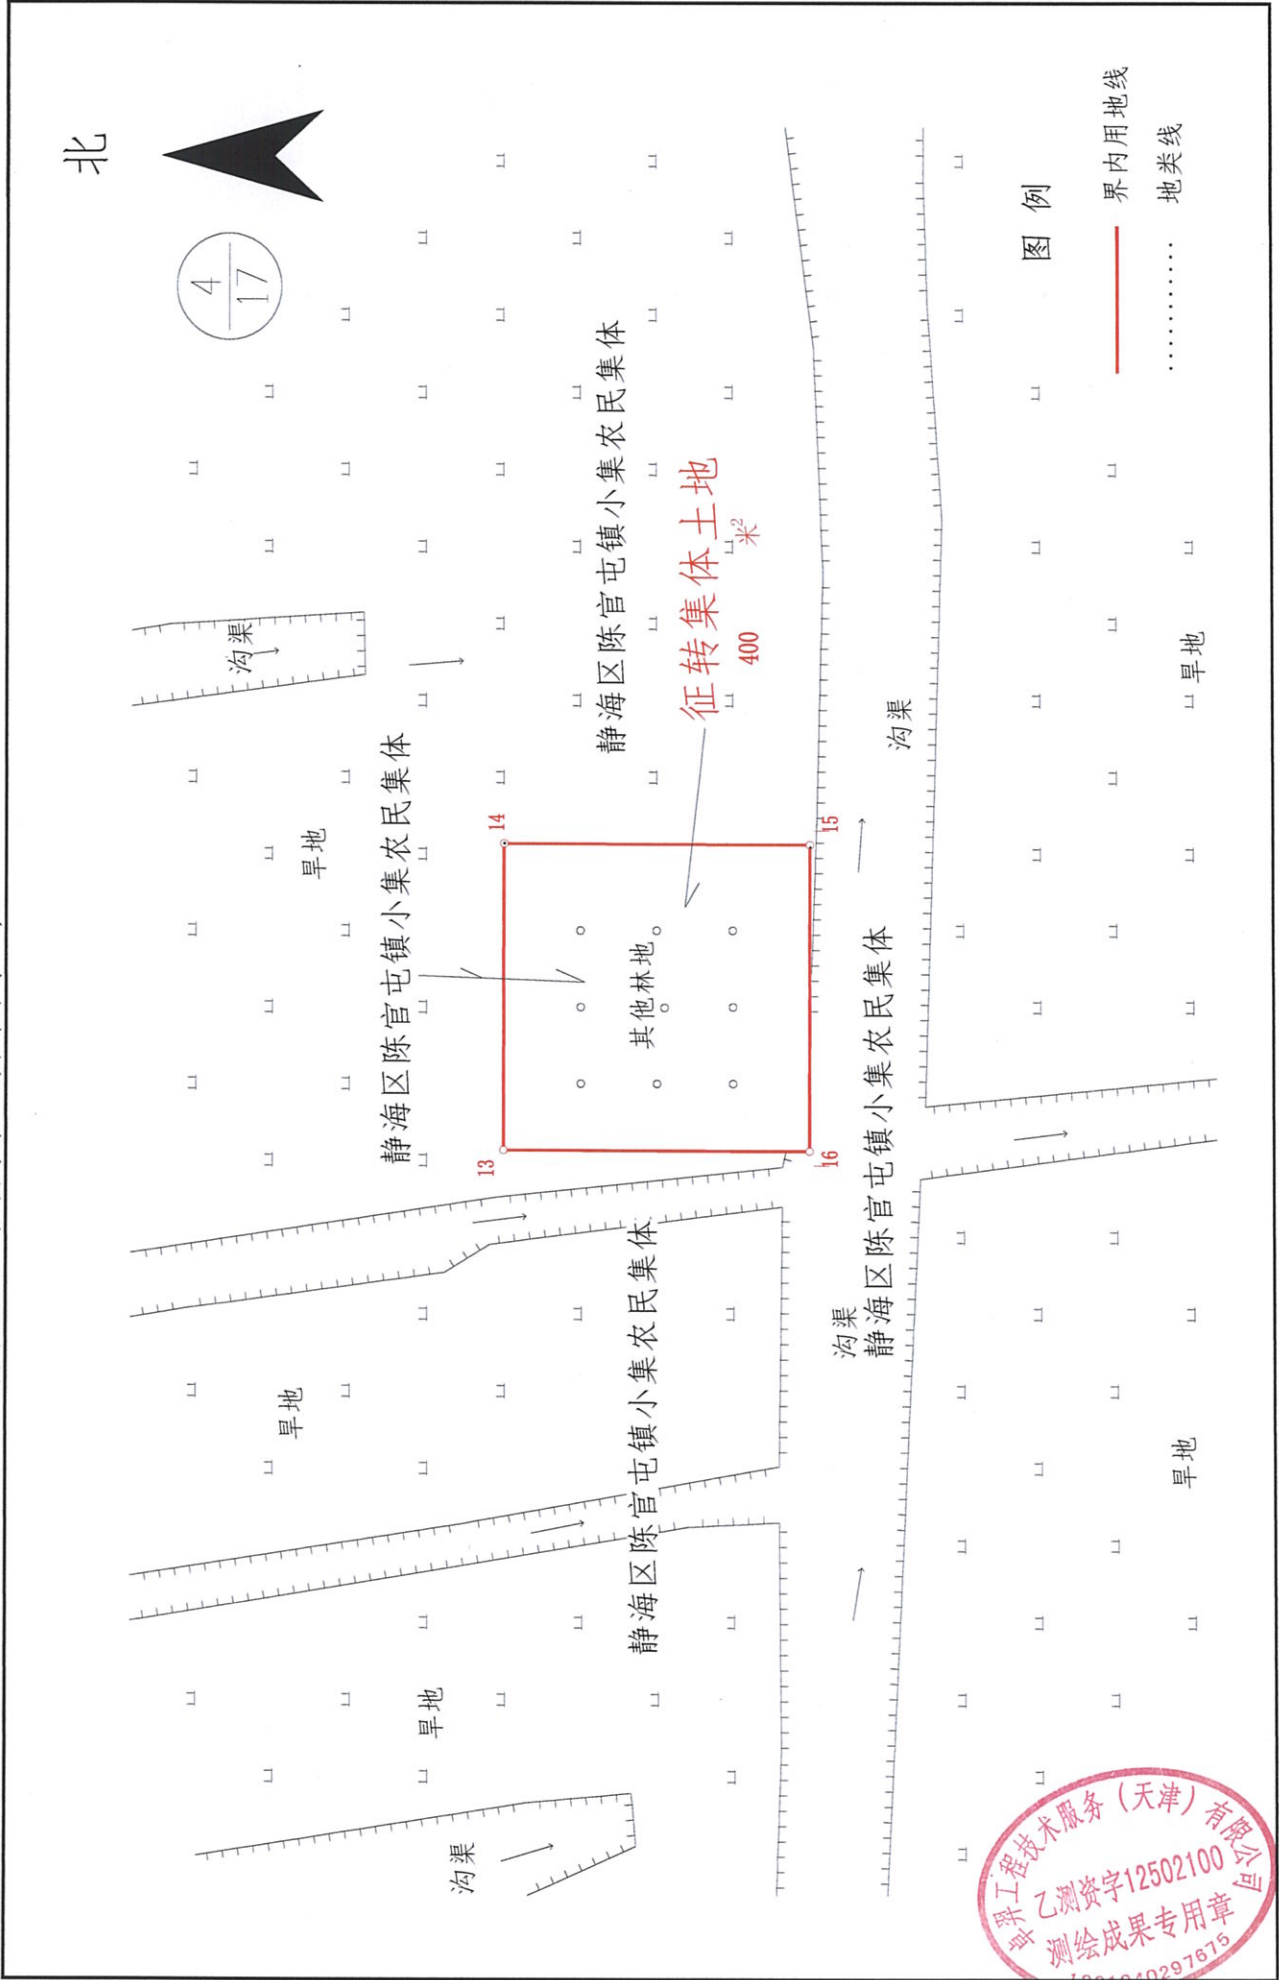


卓羿工程技术服务（天津）有限公司




2000天津城市坐标系
2023年08月10日
1:500
绘图:李文佳 复核:刘洪晨 审核:沈继斌

上电京广（天津）清洁能源有限公司勘测定界图（T3）

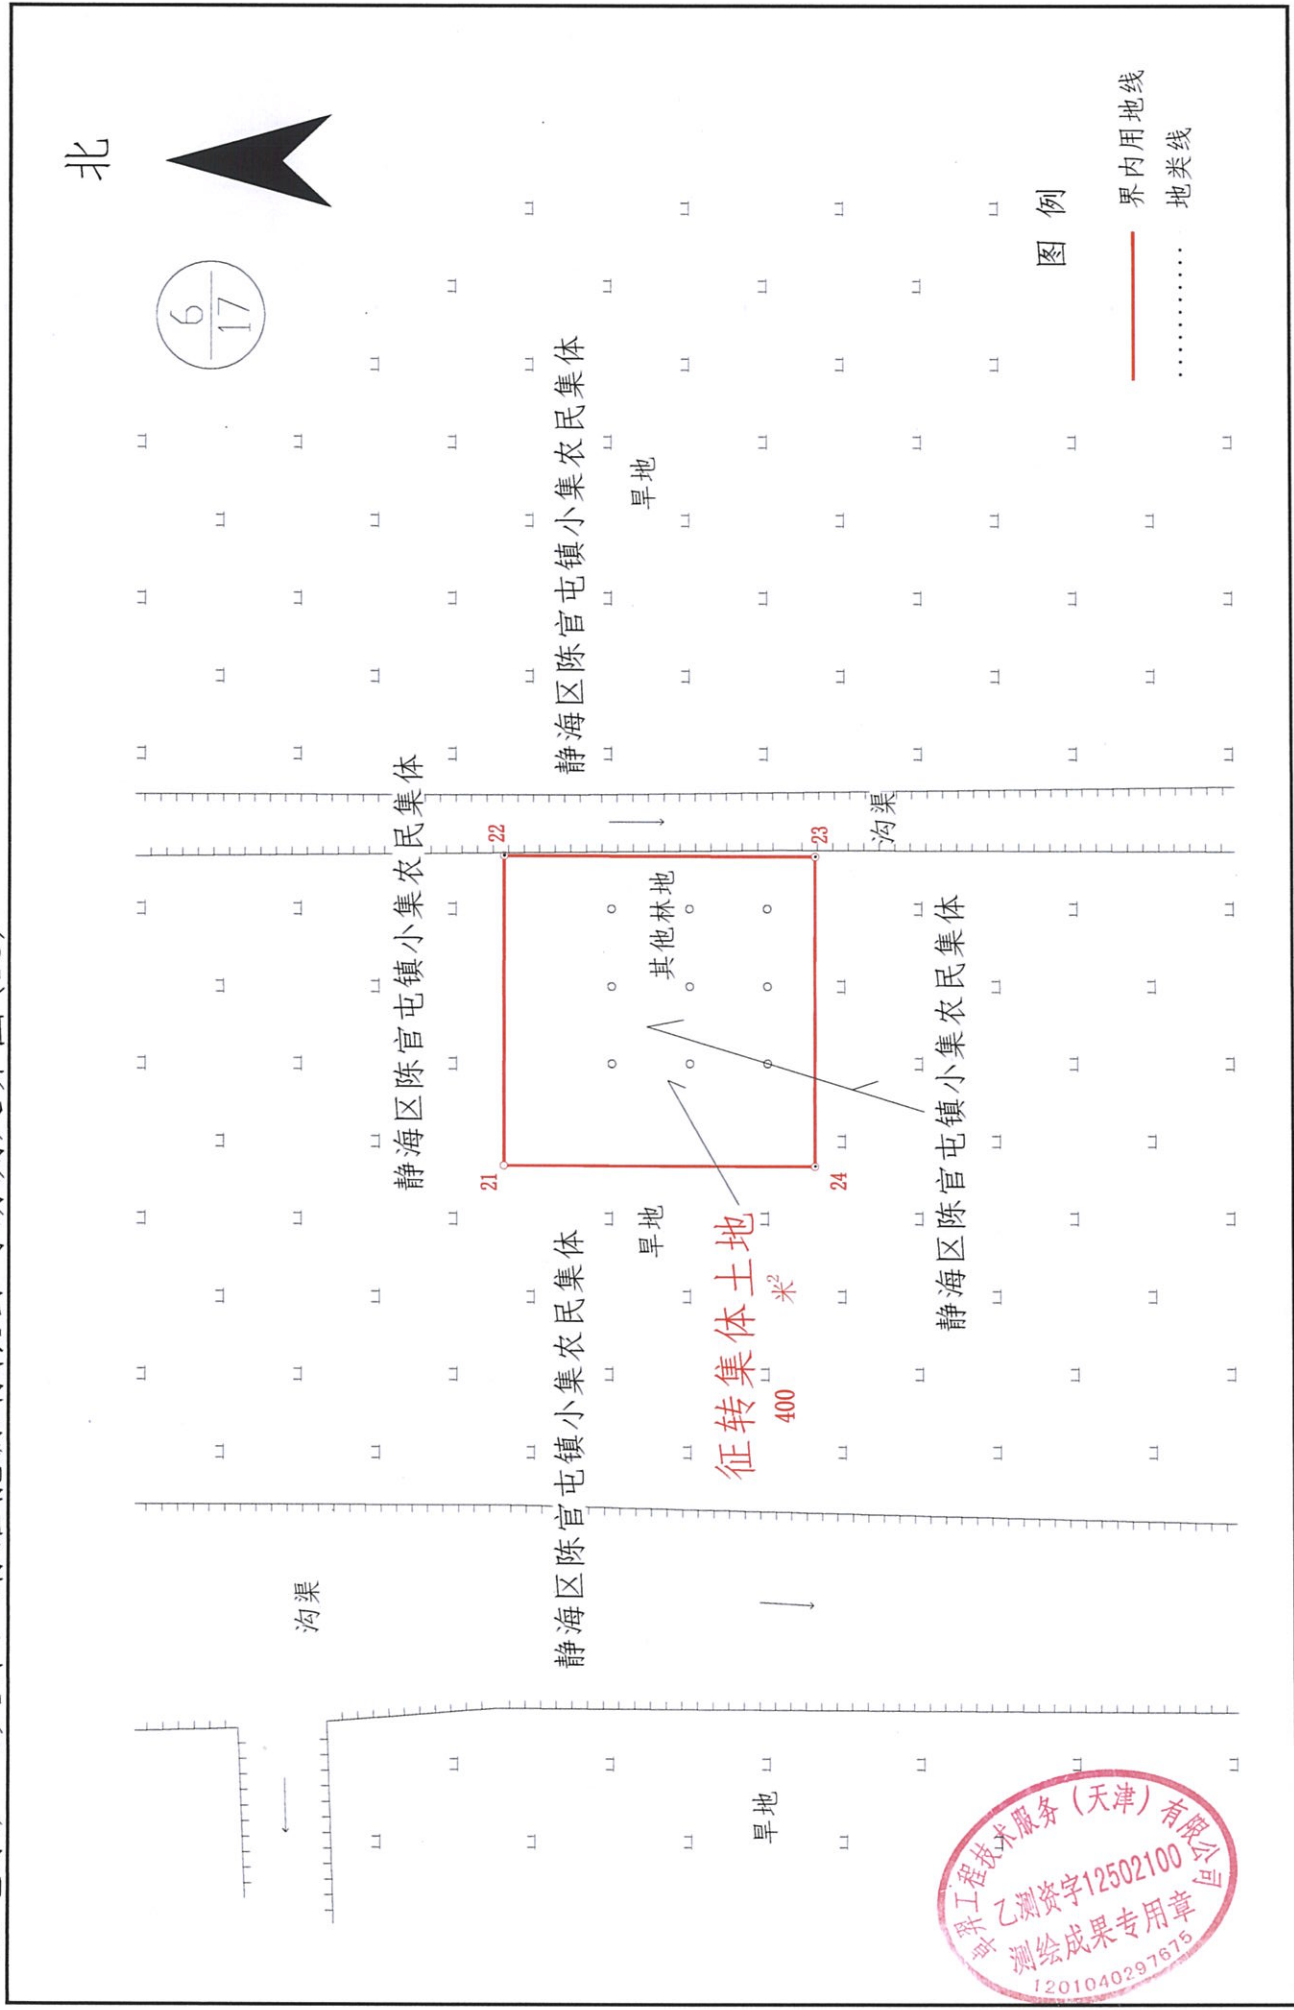


2000 天津城市坐标系
2023 年 08 月 10 日
1:500
绘图: 李文佳 复核: 刘洪晨 审核: 沈继斌

上电京广（天津）清洁能源有限公司勘测定界图(T4)

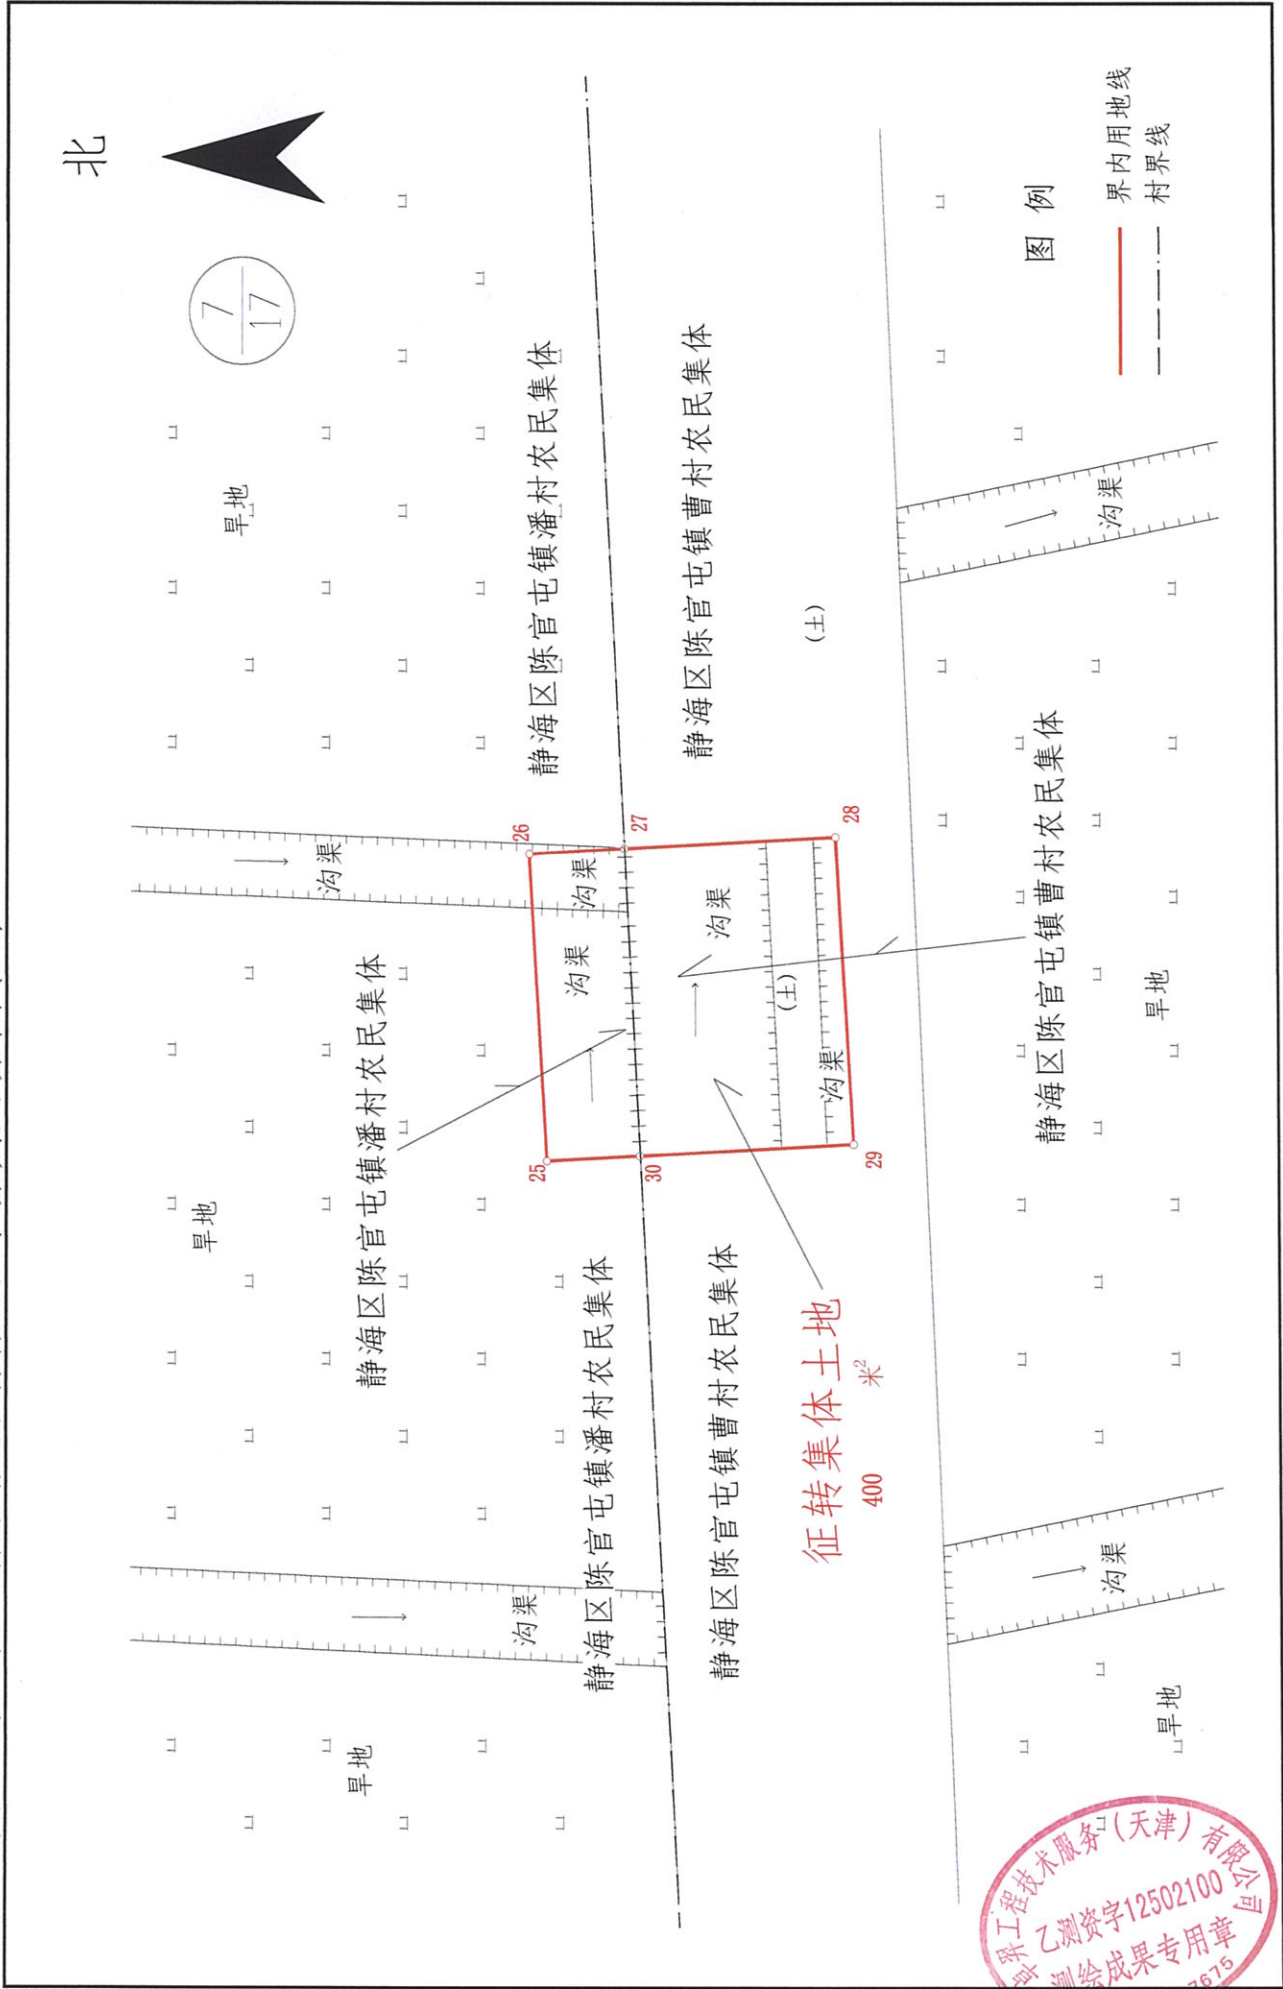

上电京广（天津）清洁能源有限公司勘测定界图(T5)

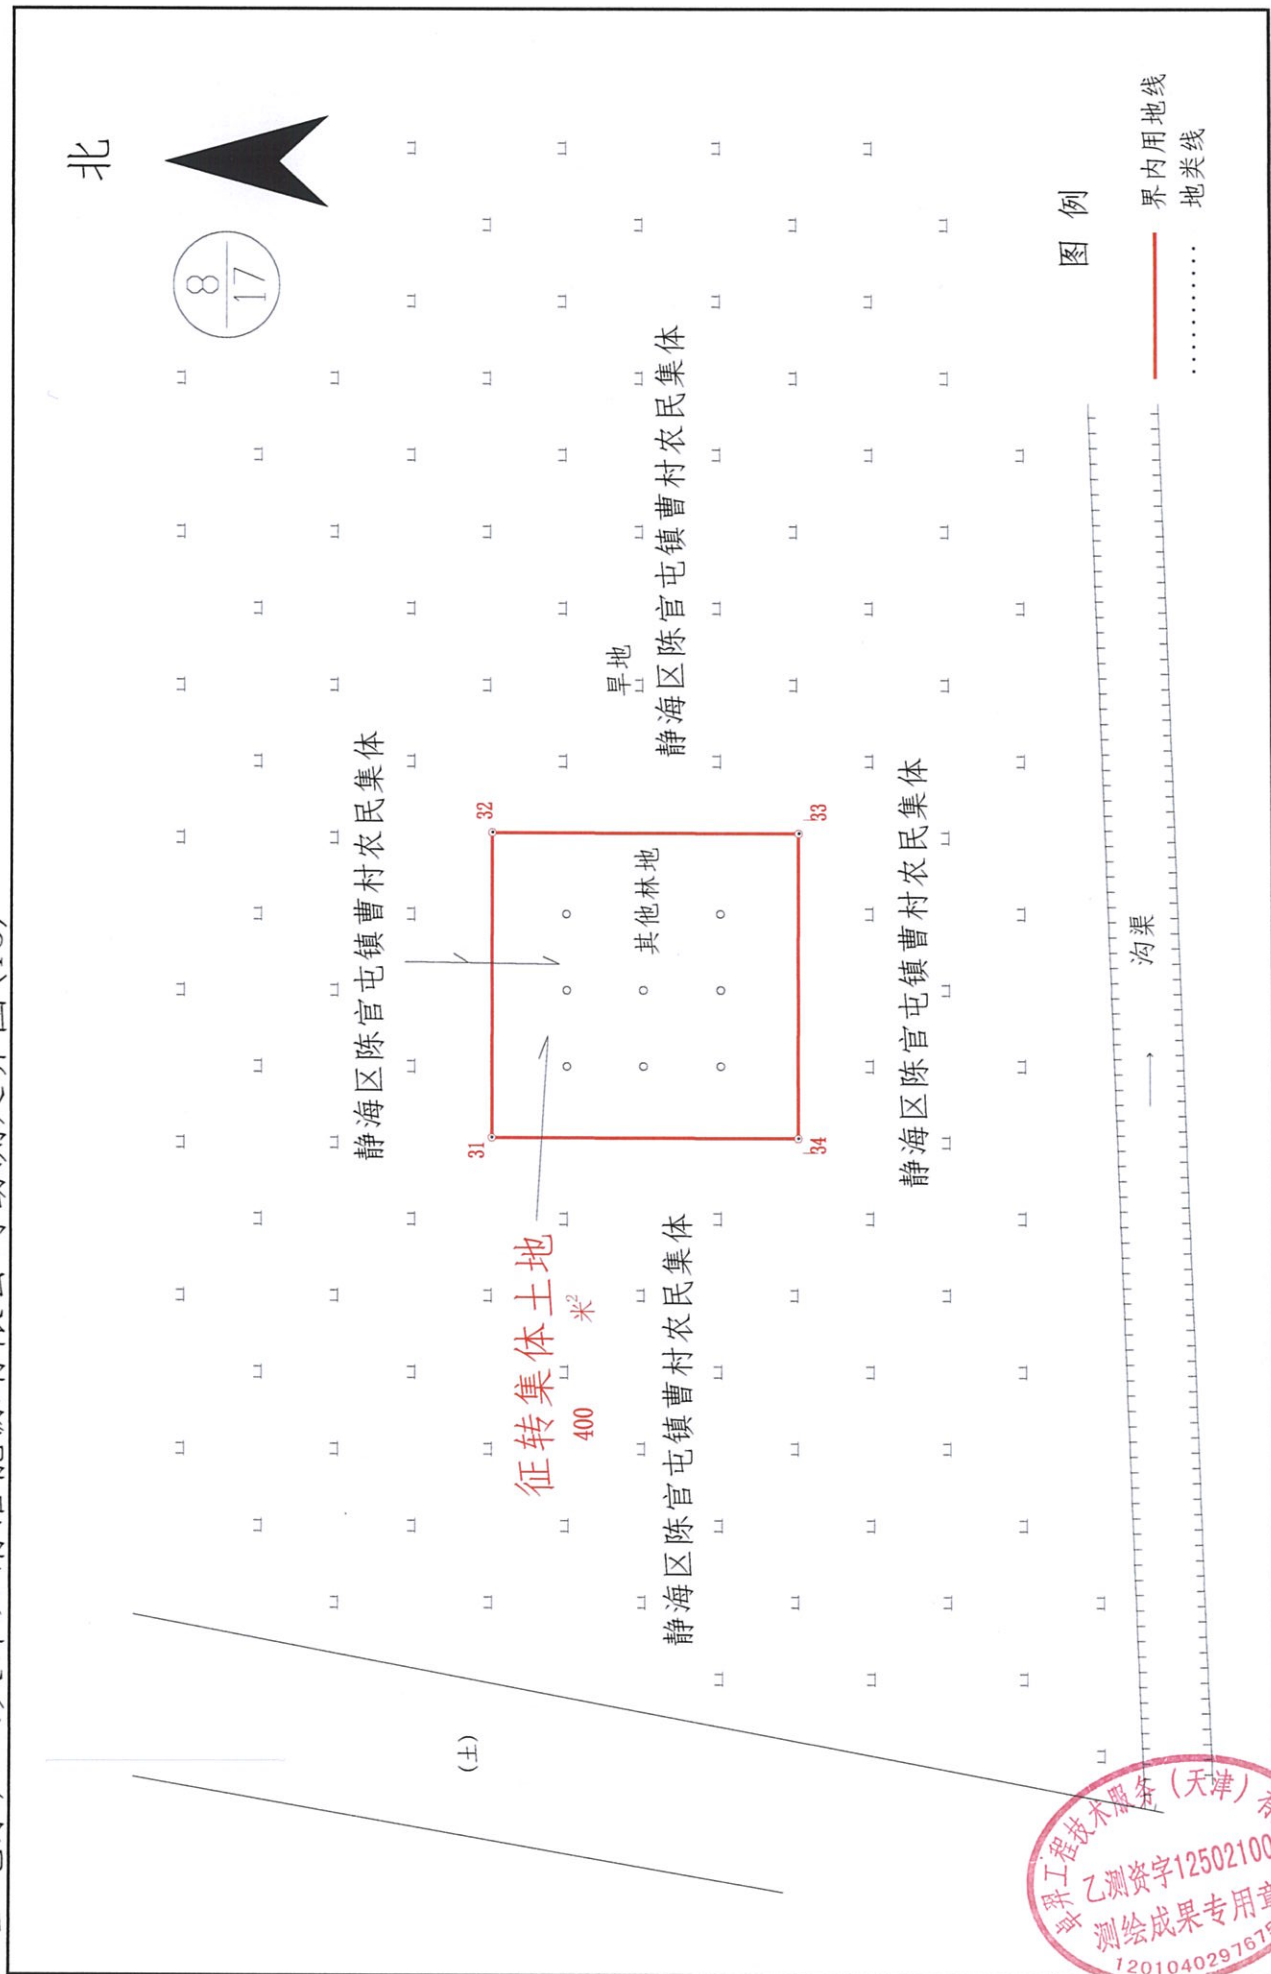

卓羿工程技术服务（天津）有限公司



2000天津城市坐标系


2023年08月10日

1:500

绘图:李文佳 复核:刘洪晨

审核:沈继斌

上电京广(天津)清洁能源有限公司勘测定界图(T6)

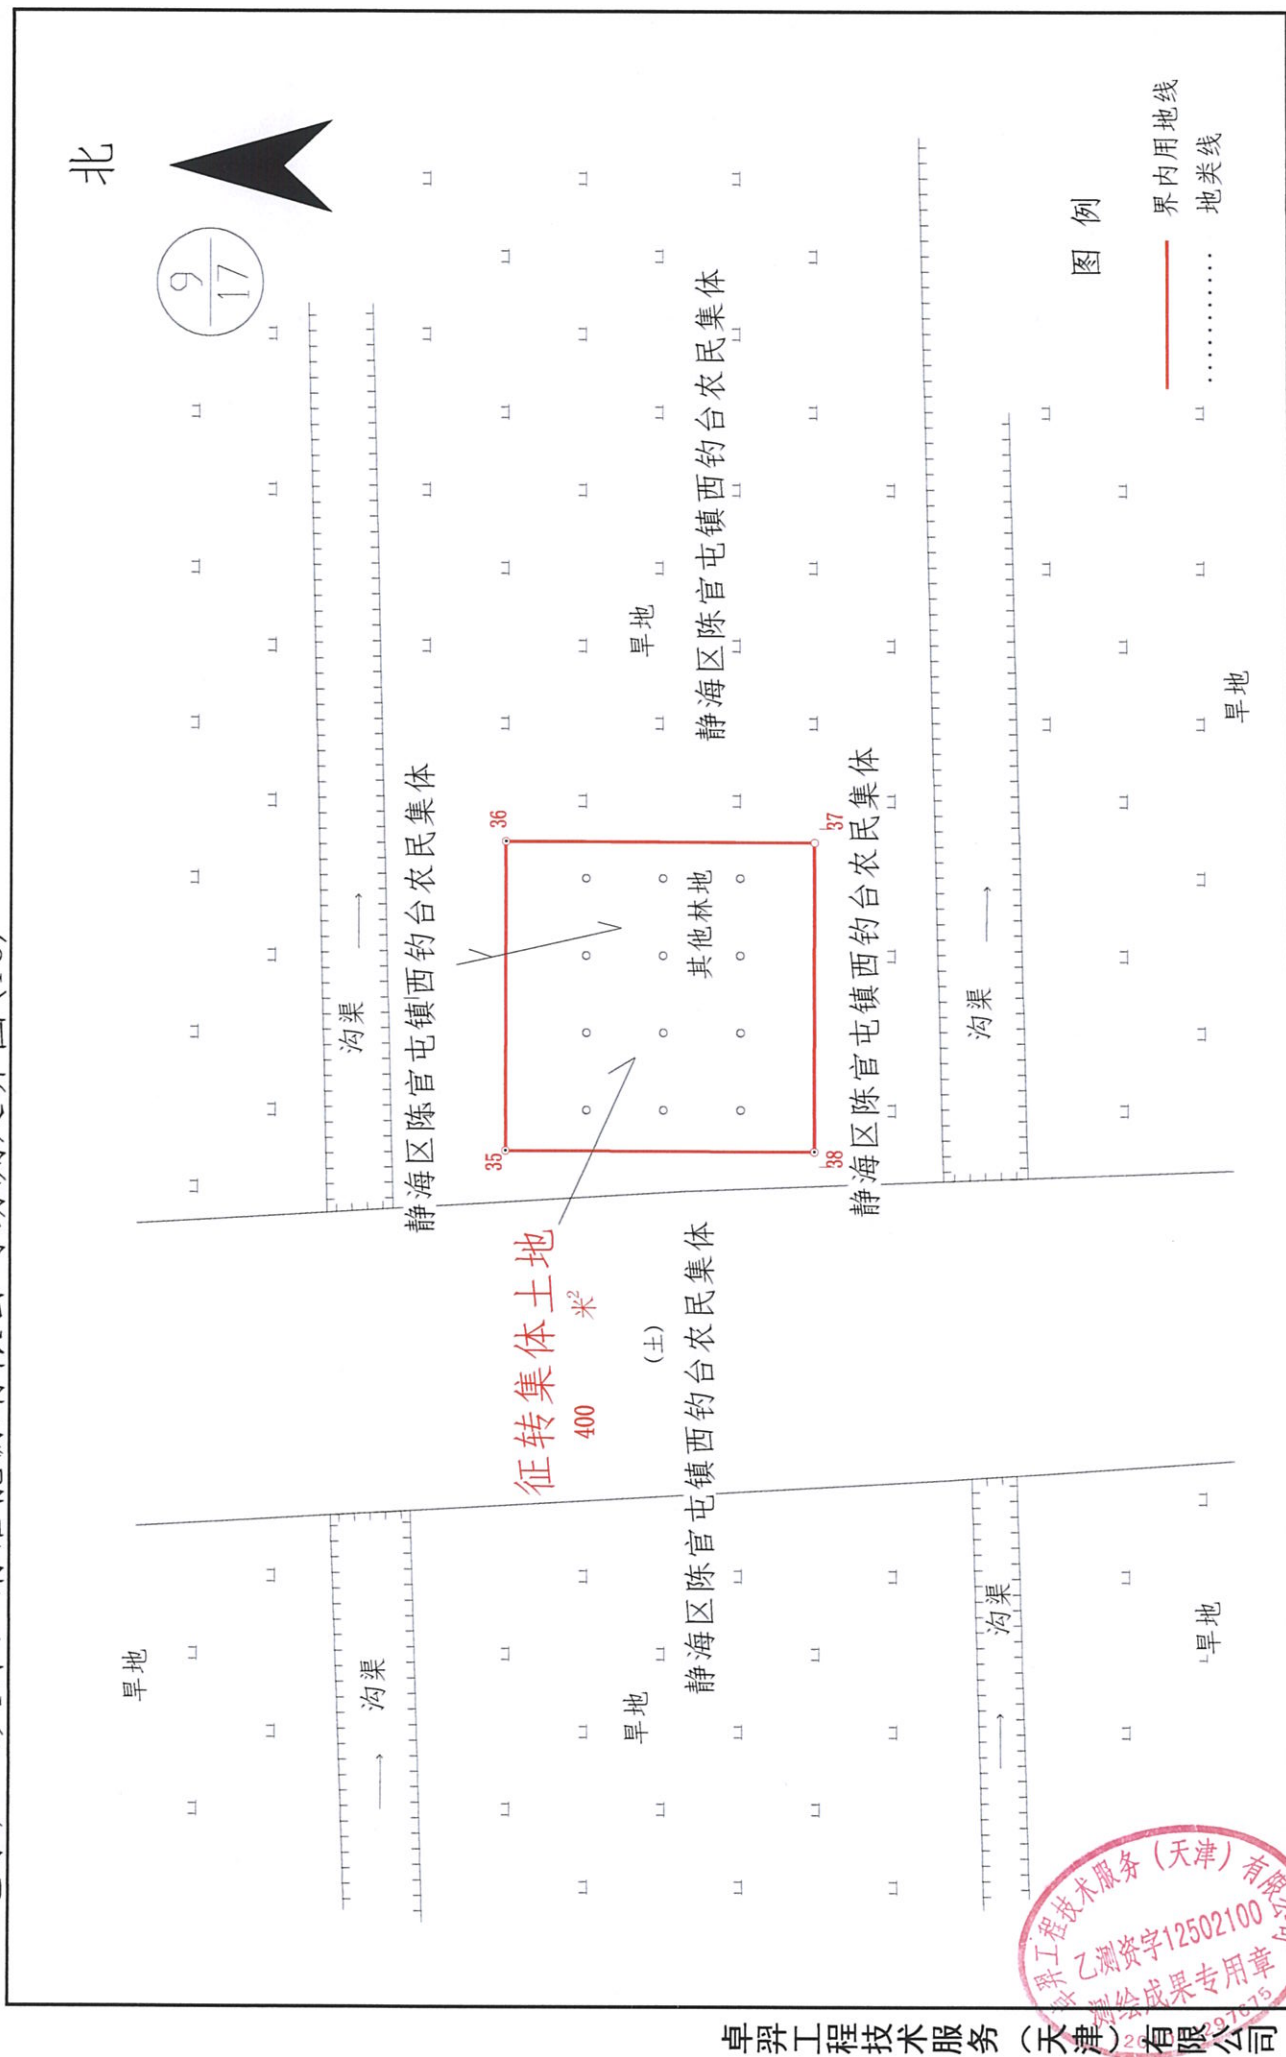

卓羿工程技术服务(天津)有限公司

2000天津城市坐标系


2023年08月10日

1:500

绘图:李文佳
复核:刘洪晨

审核: 沈继斌

上电京广(天津)清洁能源有限公司勘测定界图(T7)

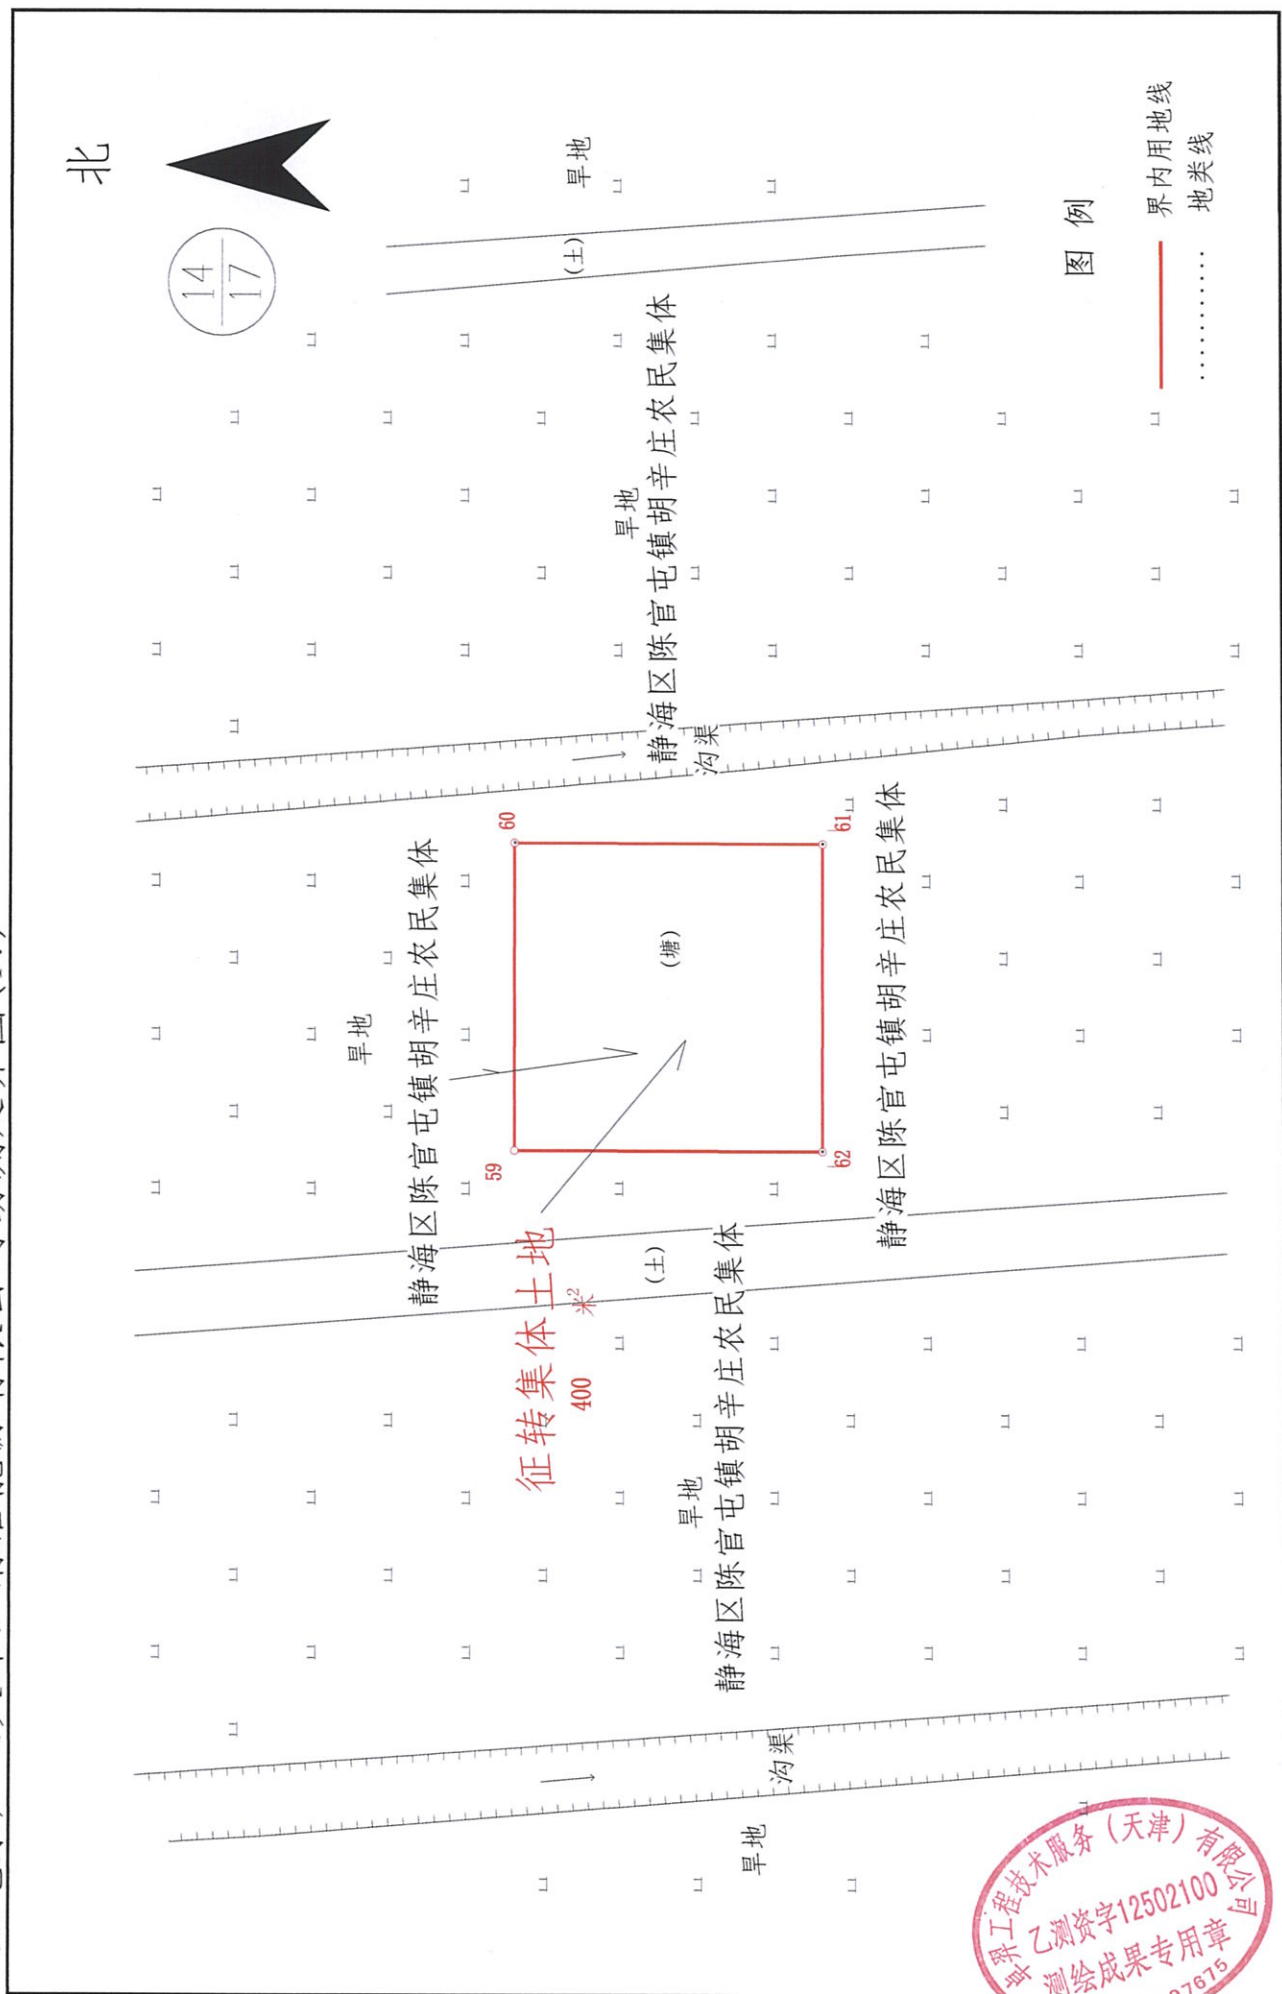


2000天津城市坐标系
2023年08月10日

1:500

绘图: 李文佳 复核: 刘洪晨 审核: 沈继斌

卓羿工程技术服务(天津)有限公司

上电京广（天津）清洁能源有限公司勘测定界图(T8)

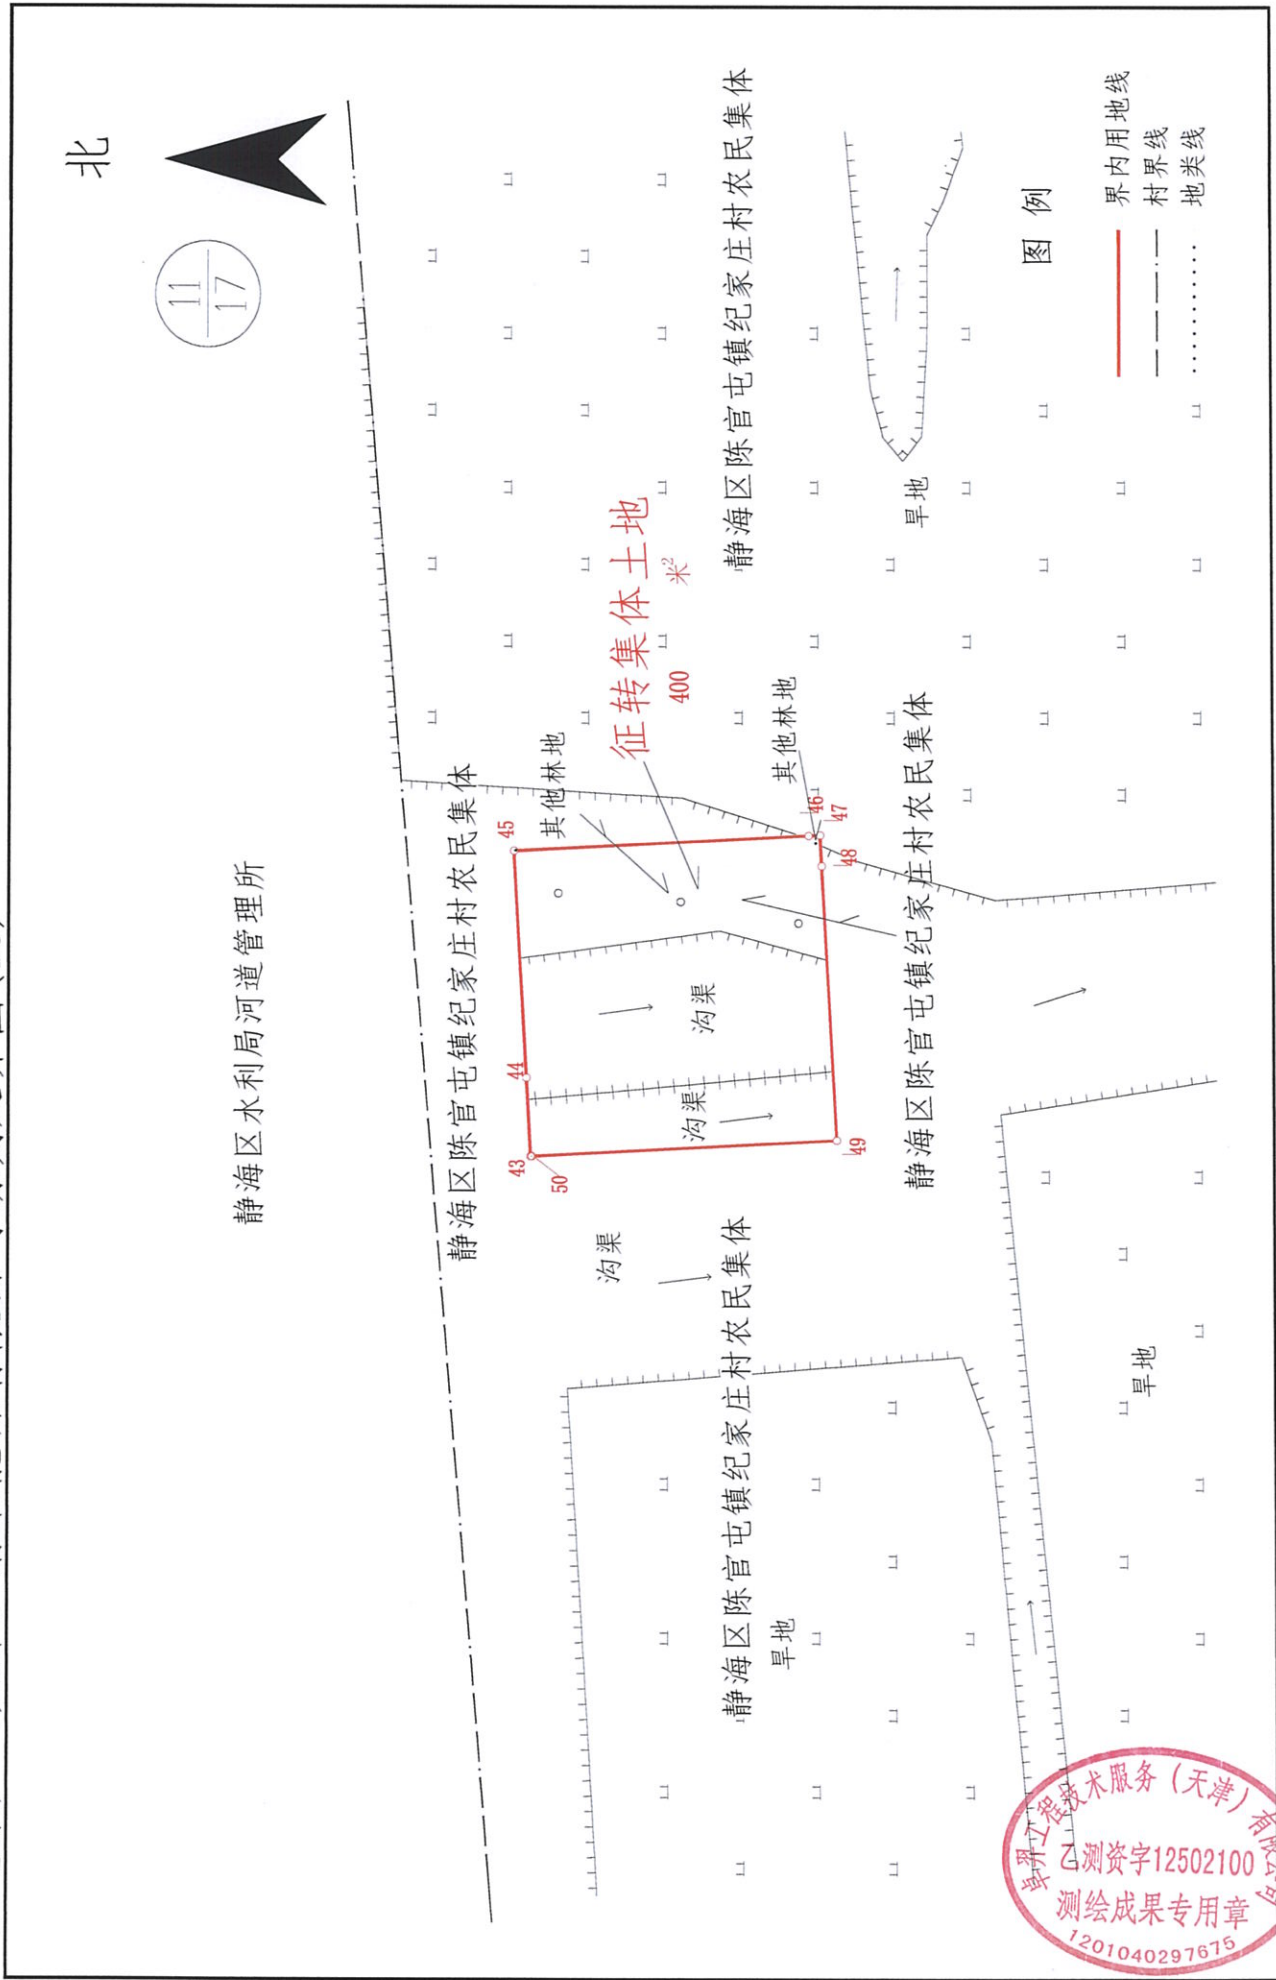

2000天津城市坐标系


2023年08月10日

1:500

绘图:李文佳 复核:刘洪晨

审核:沈继斌

上电京广（天津）清洁能源有限公司勘测定界图(T9)

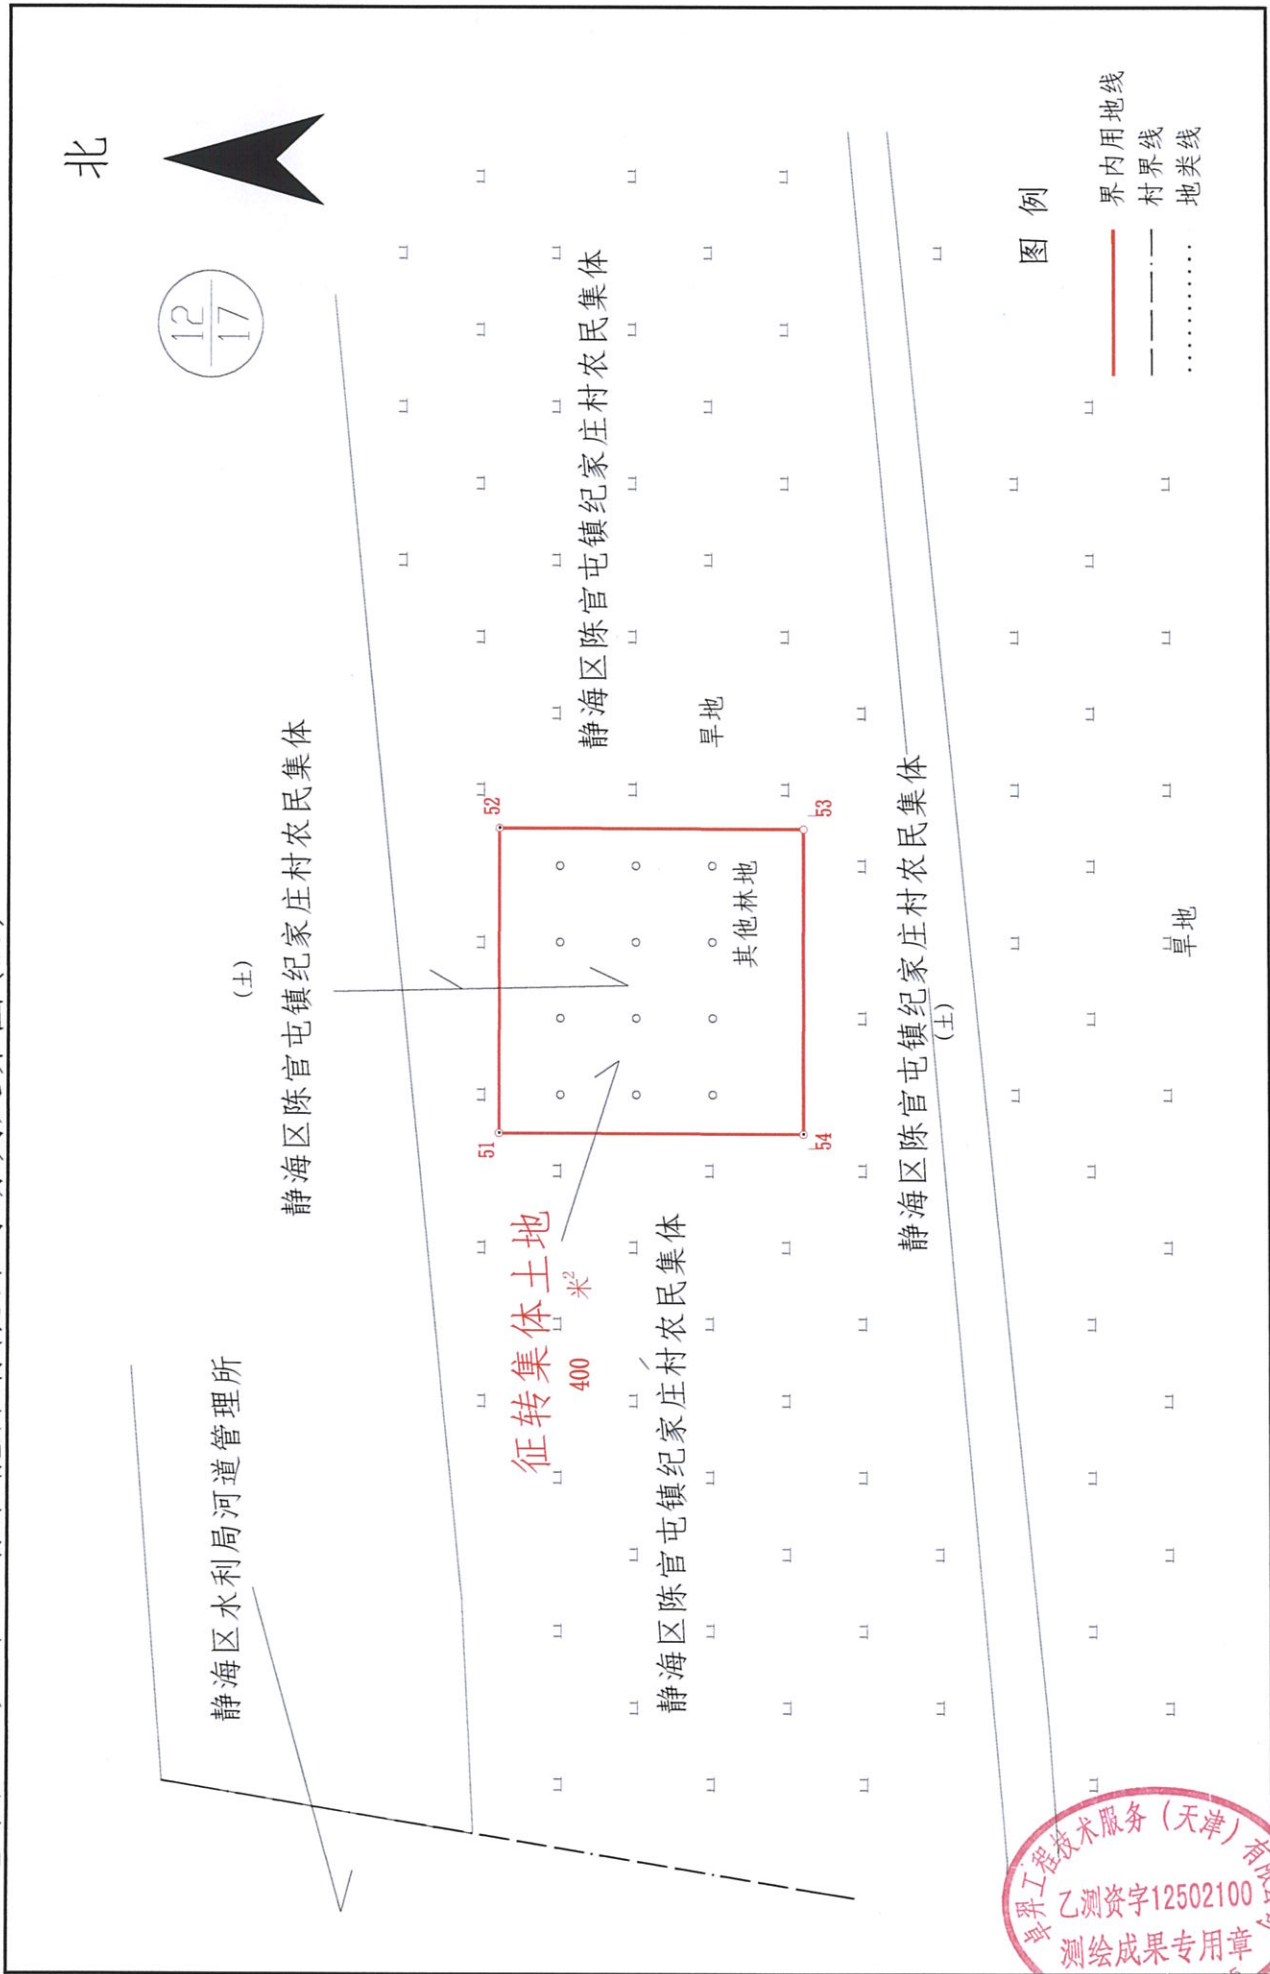

2000天津城市坐标系

2023年08月10日

1:500


绘图:李文佳 复核:刘洪晨

审核:沈继斌

卓羿工程技术服务(天津)有限公司



上电京广（天津）清洁能源有限公司勘测定界图(T11)

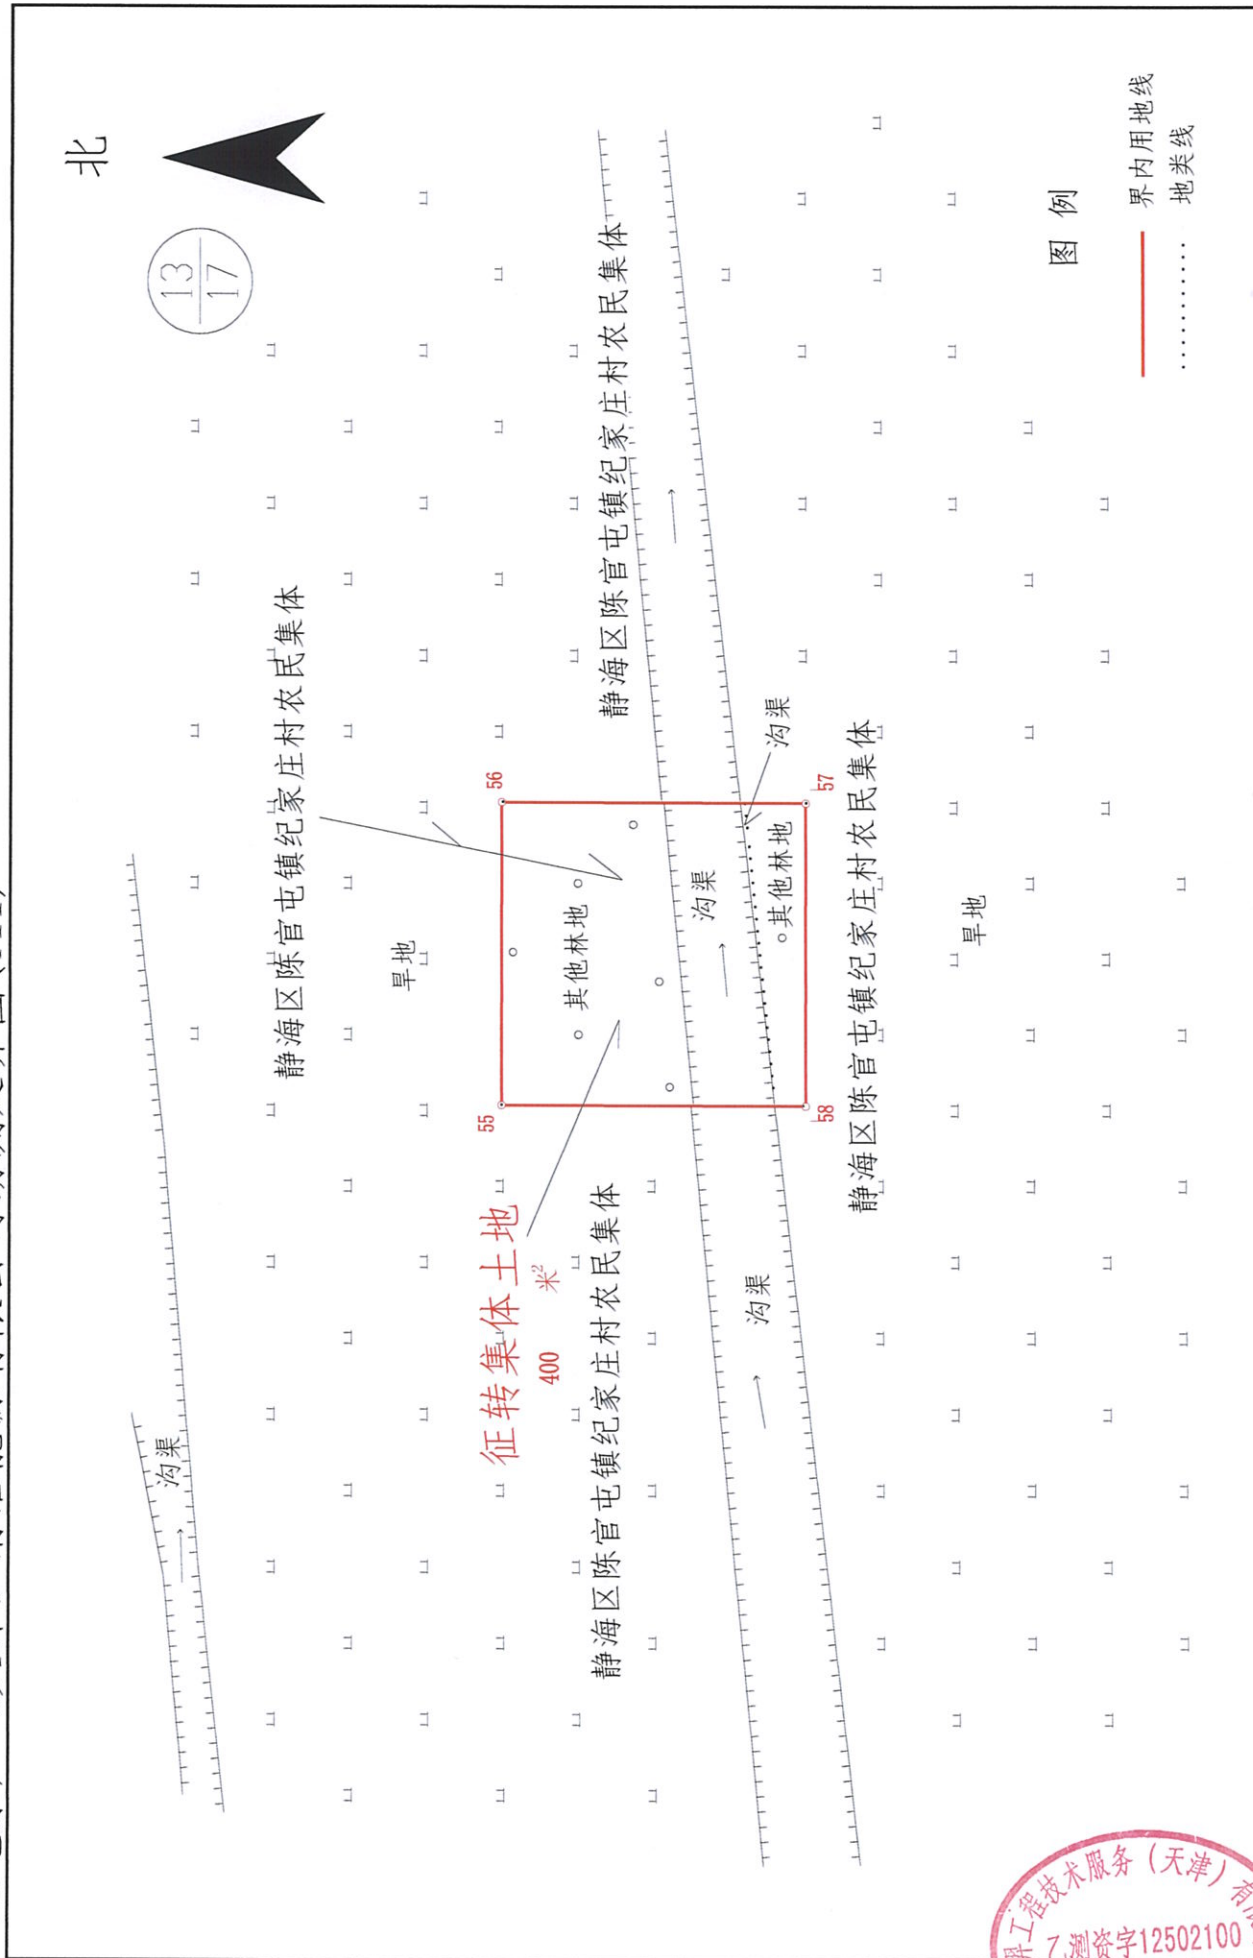

绘图: 李文佳 复核: 刘洪晨 审核: 沈继斌

1:500

2000天津城市坐标系

2023年08月10日

卓羿工程技术服务(天津)有限公司



上电京广（天津）清洁能源有限公司勘测定界图(T13)

北

15
17

旱地

静海区陈官屯镇胡辛庄村农民集体

(土)

63 64 65 66

沟渠

静海区陈官屯镇胡辛庄村农民集体

静海区陈官屯镇胡辛庄村农民集体

征转集体土地

400 米²

沟渠

静海区陈官屯镇胡辛庄村农民集体

旱地

旱地

旱地

图例

界内用地线

卓羿工程技术服务(天津)有限公司
乙测资字12502100
测绘成果专用章

卓羿工程技术服务(天津)有限公司


2000天津市坐标系

2023年08月10日

1:500

绘图:李文佳 复核:刘洪晨

审核:沈继斌

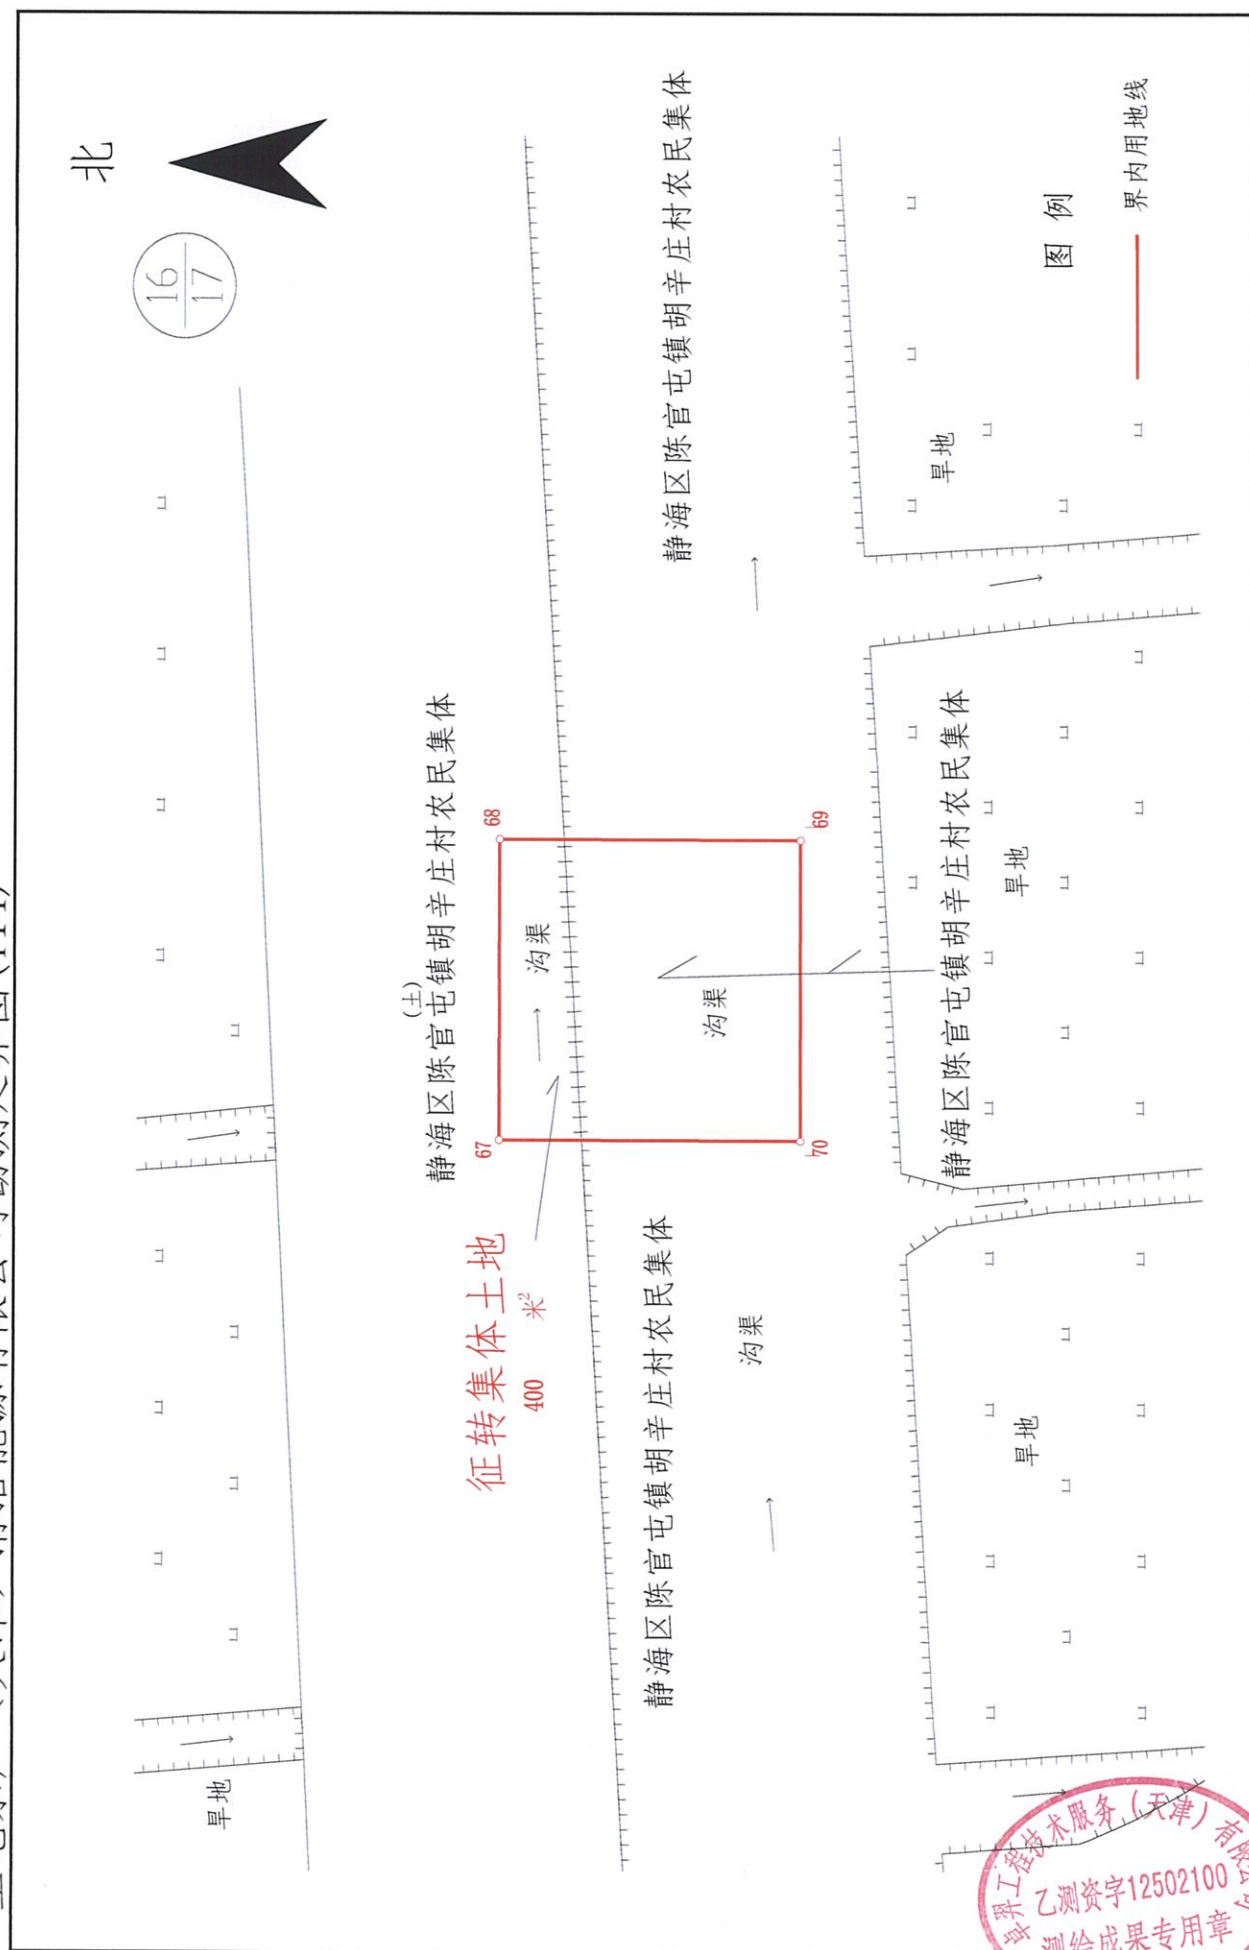

卓羿工程技术服务(天津)有限公司


2000天津城市坐标系
2023年08月10日

1:500

绘图:李文佳
复核:刘洪晨

审核:沈继斌

上电京广(天津)清洁能源有限公司勘测定界图(T16)

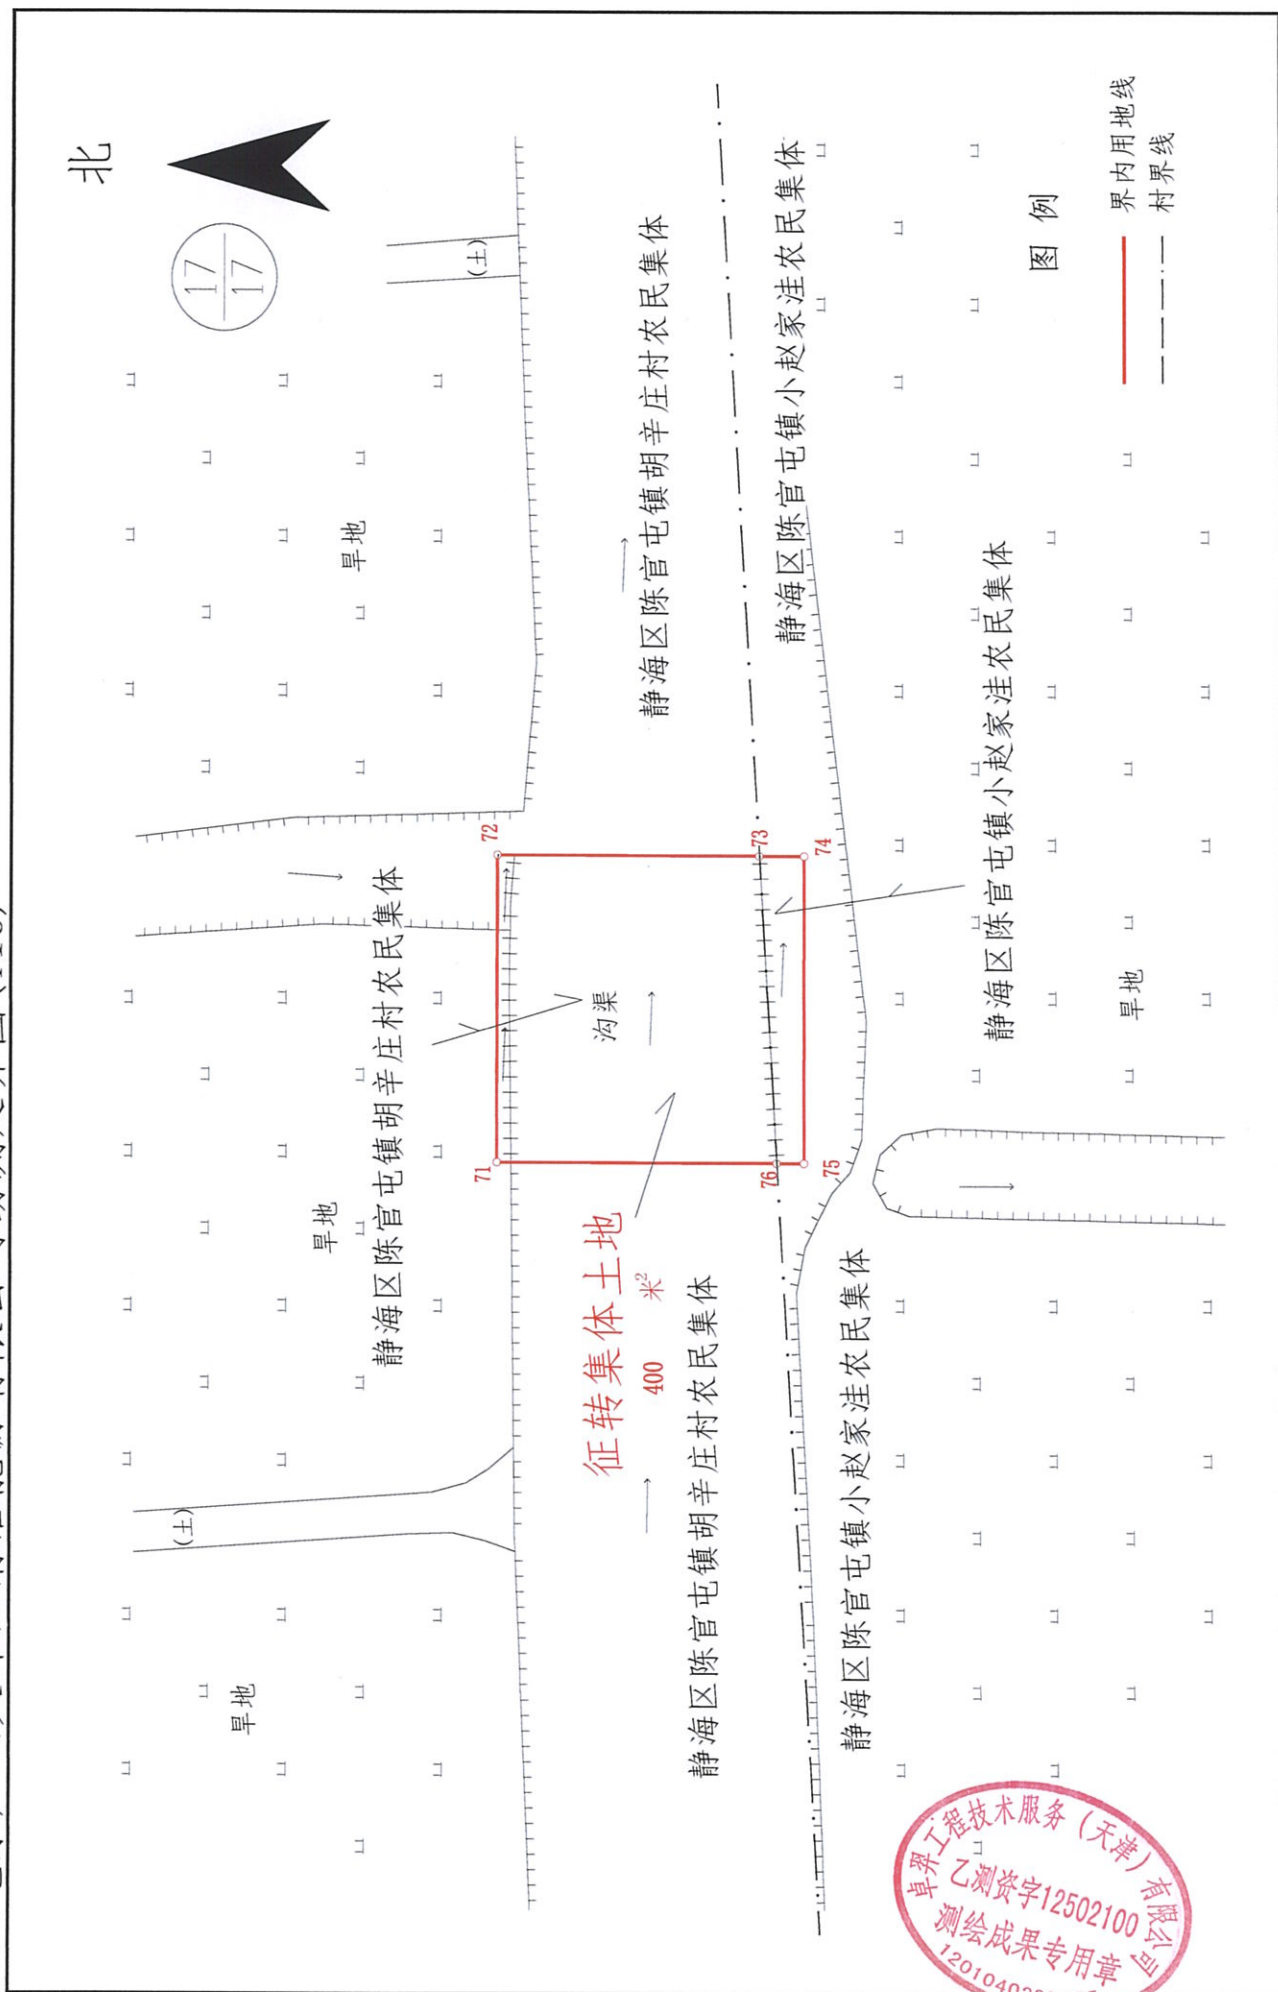


卓羿工程技术服务(天津)有限公司

2000天津城市坐标系
2023年08月10日

1:500

绘图:李文佳
复核:刘洪晨
审核:沈继斌

上电京广（天津）清洁能源有限公司勘测定界图(T19)

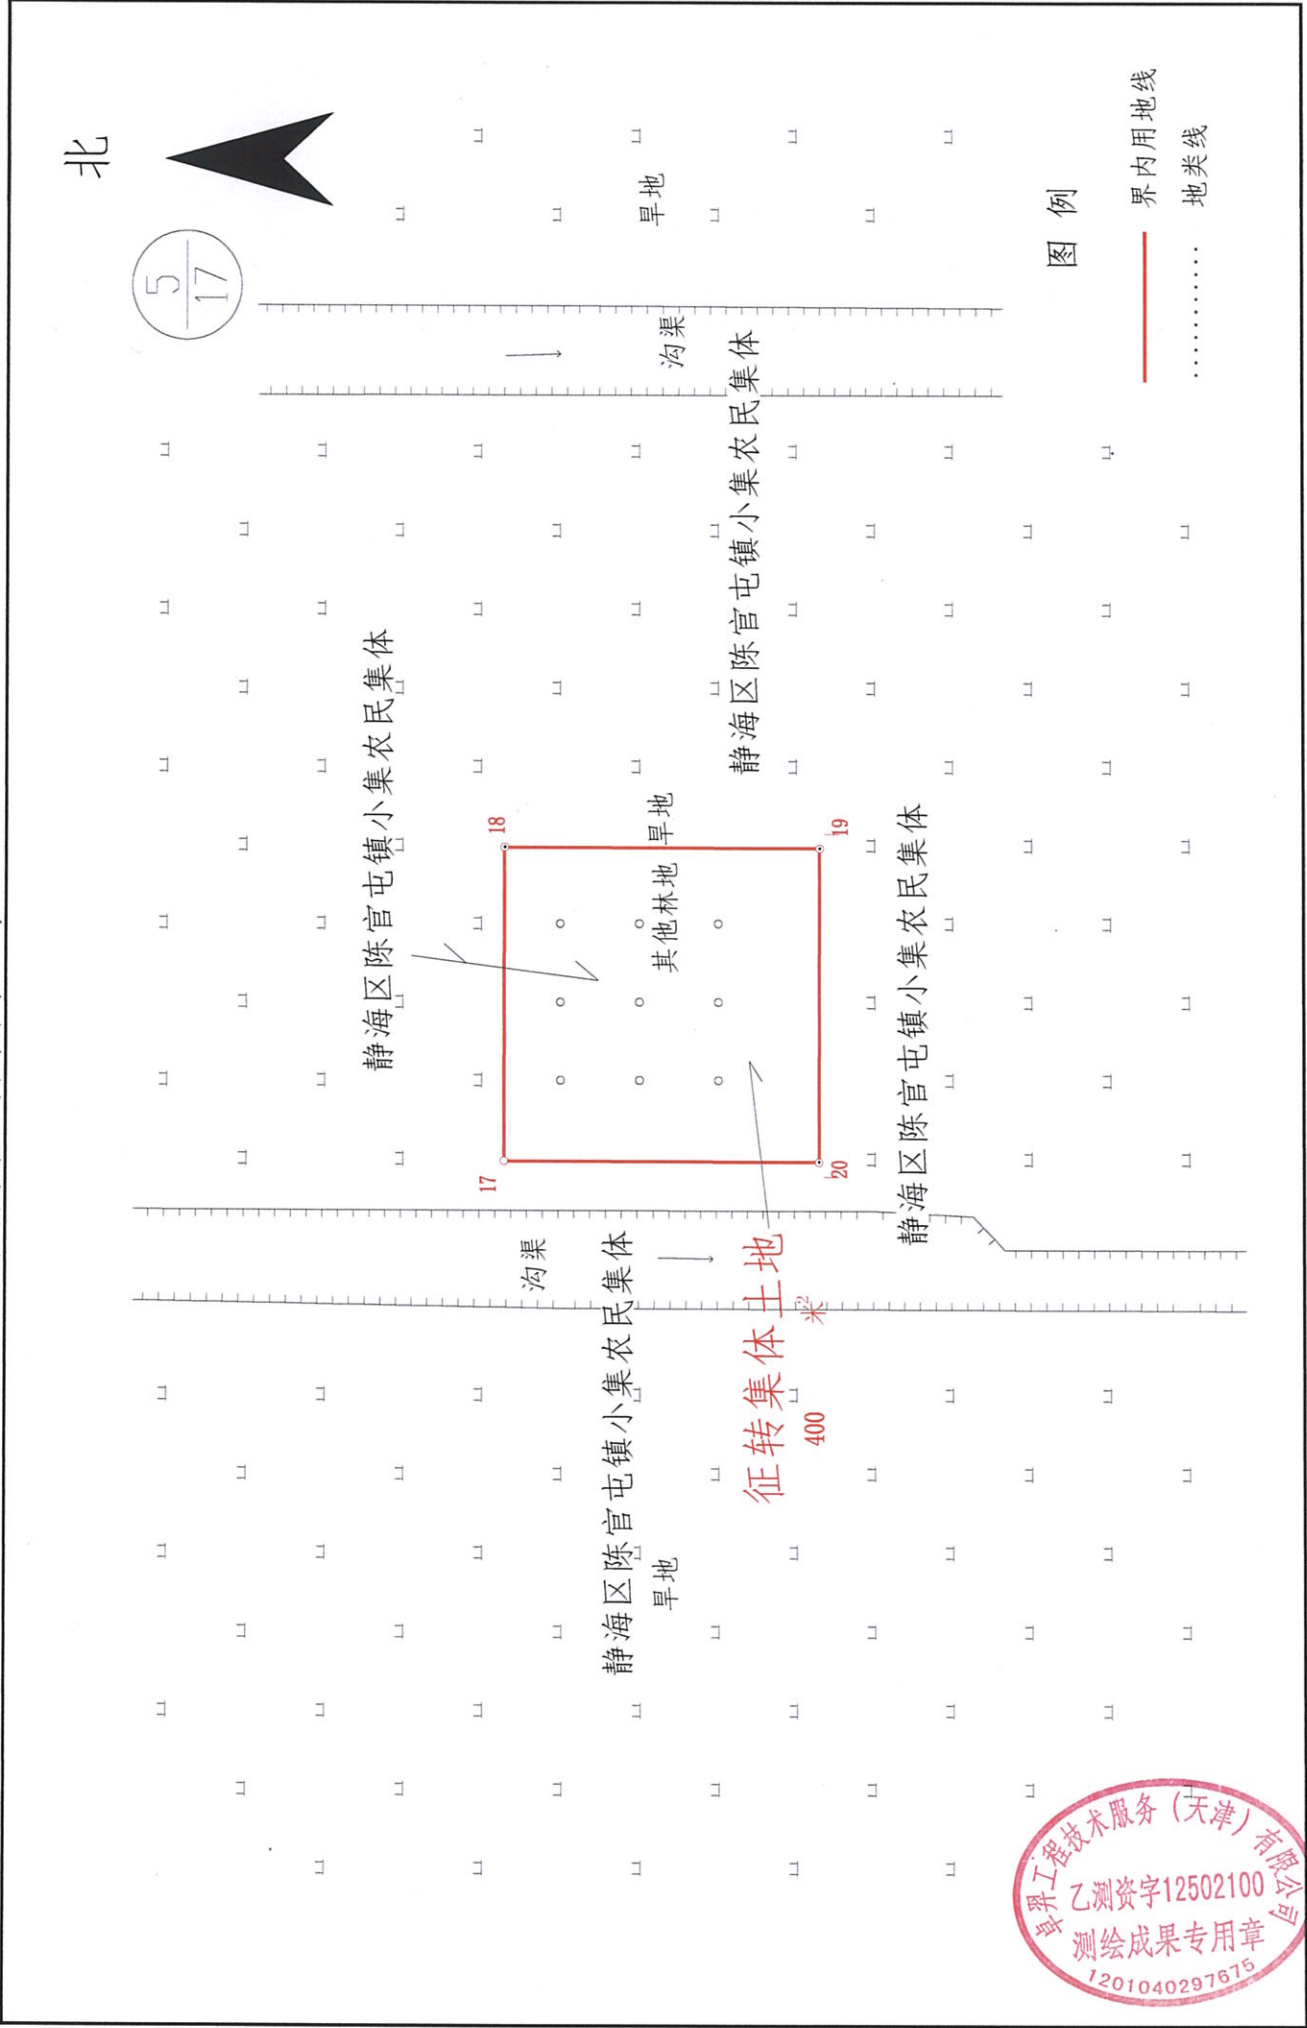


2000天津城市坐标系 2023年08月10日 1:500 绘图:李文佳 复核:刘洪晨 审核:沈继斌

上电京广（天津）清洁能源有限公司勘测定界图(T20)

北

3
17

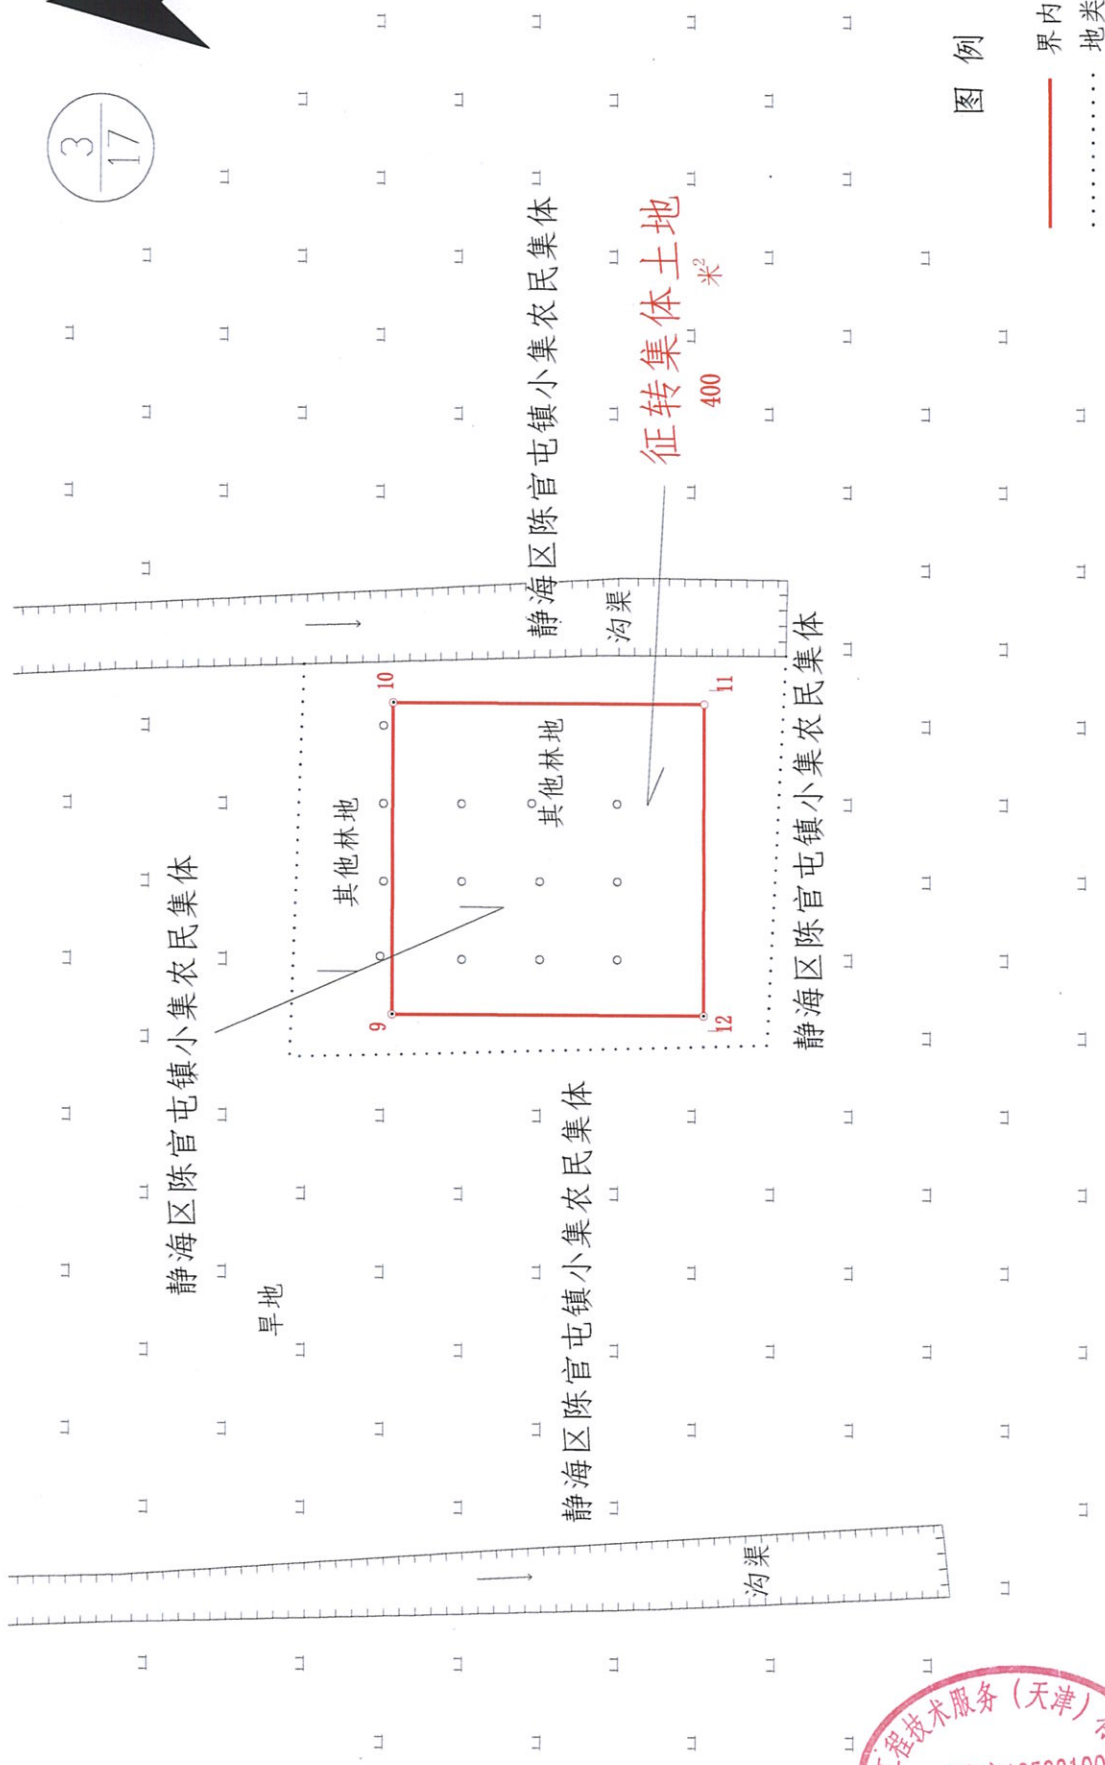

图例

界内用地线
地类线




卓羿工程技术服务（天津）有限公司

2000天津城市坐标系
2023年08月10日

1:500

绘图:李文佳 复核:刘洪晨 审核:沈继斌

上电京广(天津)清洁能源有限公司勘测定界图(T21)

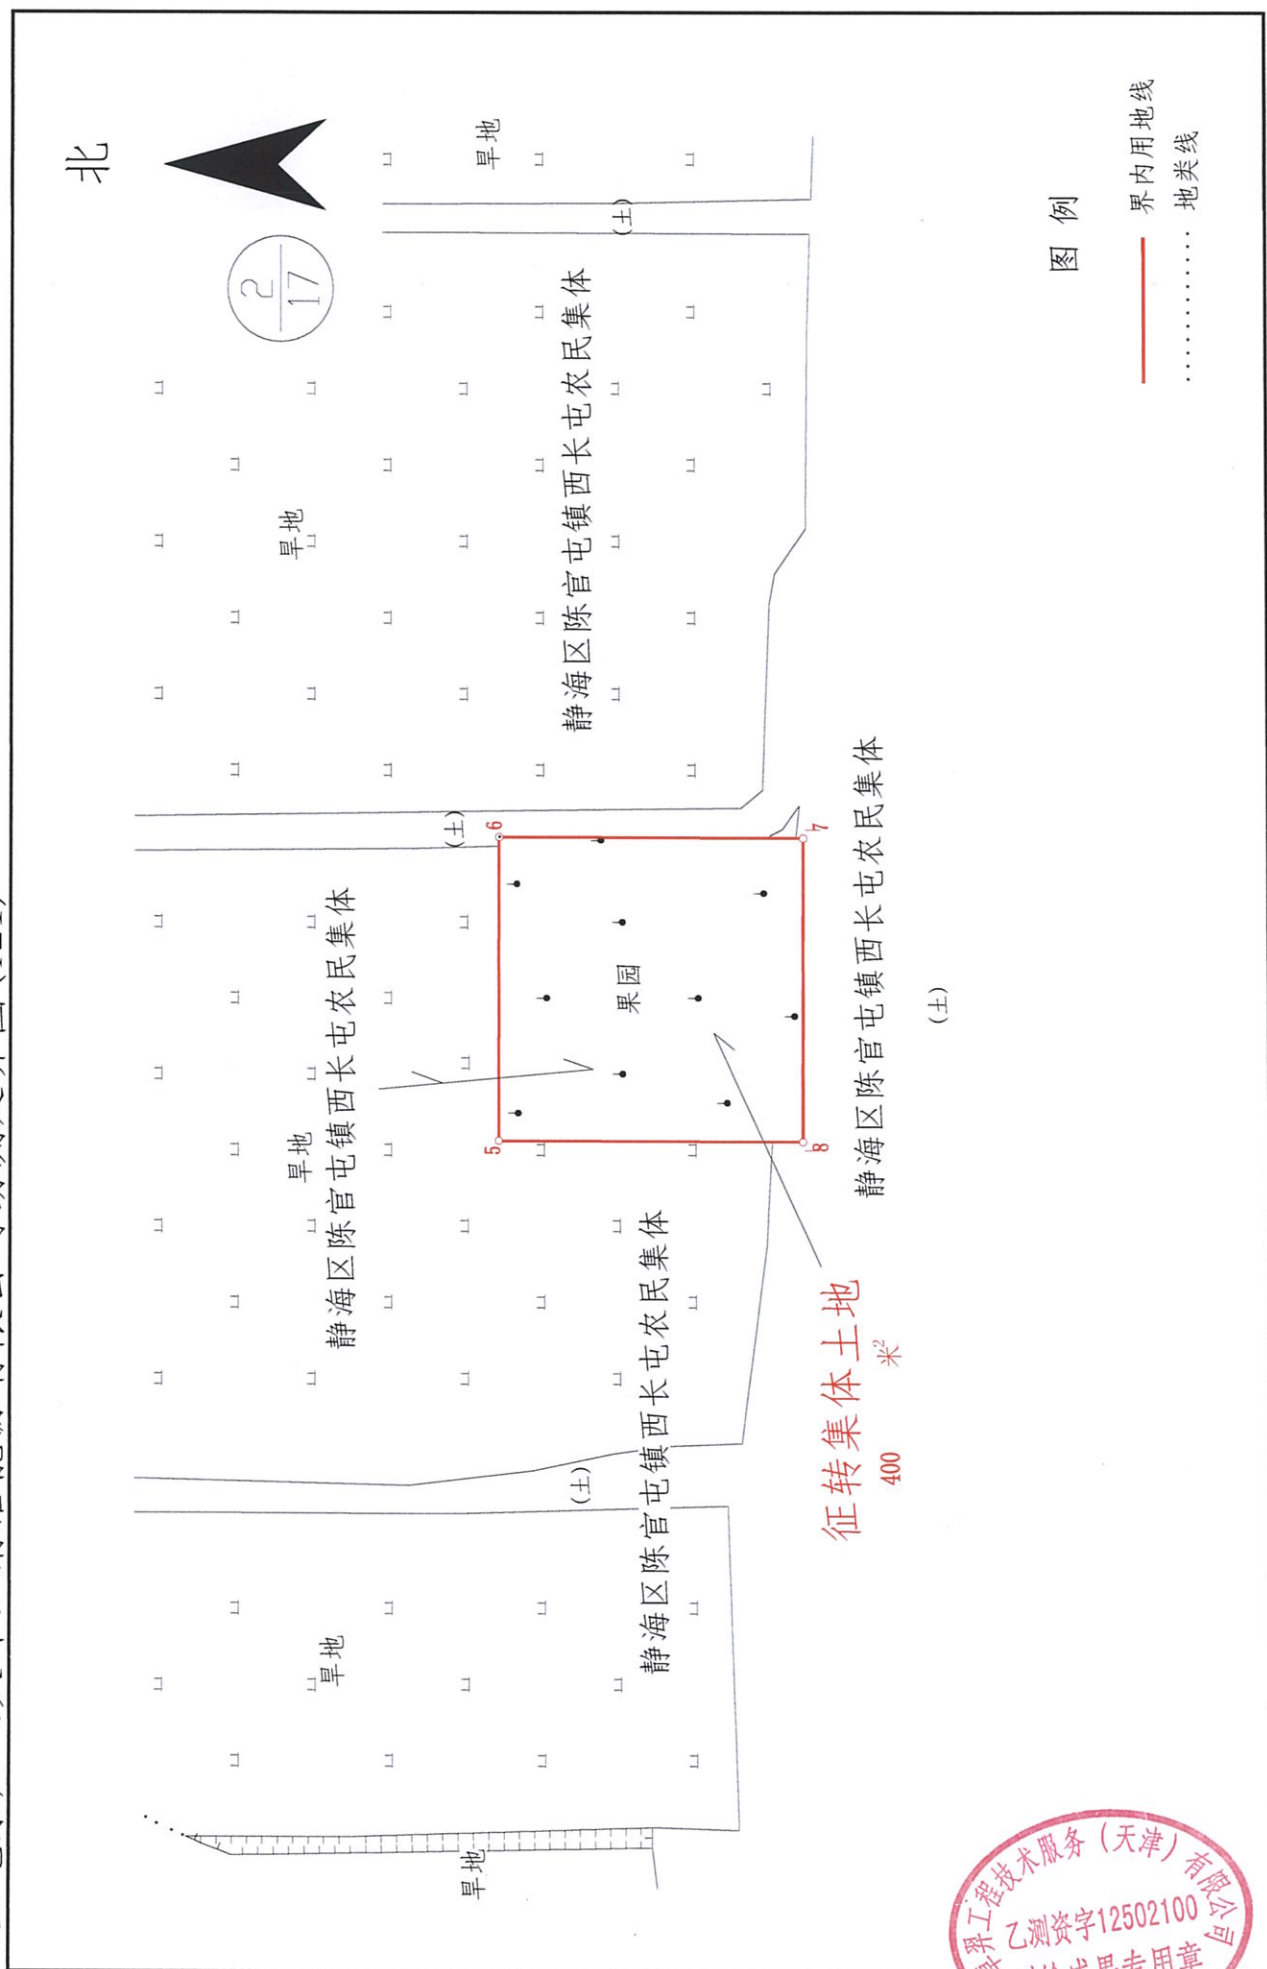

卓羿工程技术服务(天津)有限公司

2000天津城市坐标系
2023年08月10日


1:500

绘图: 李文佳
复核: 刘洪晨
审核: 沈继斌

北



1:500
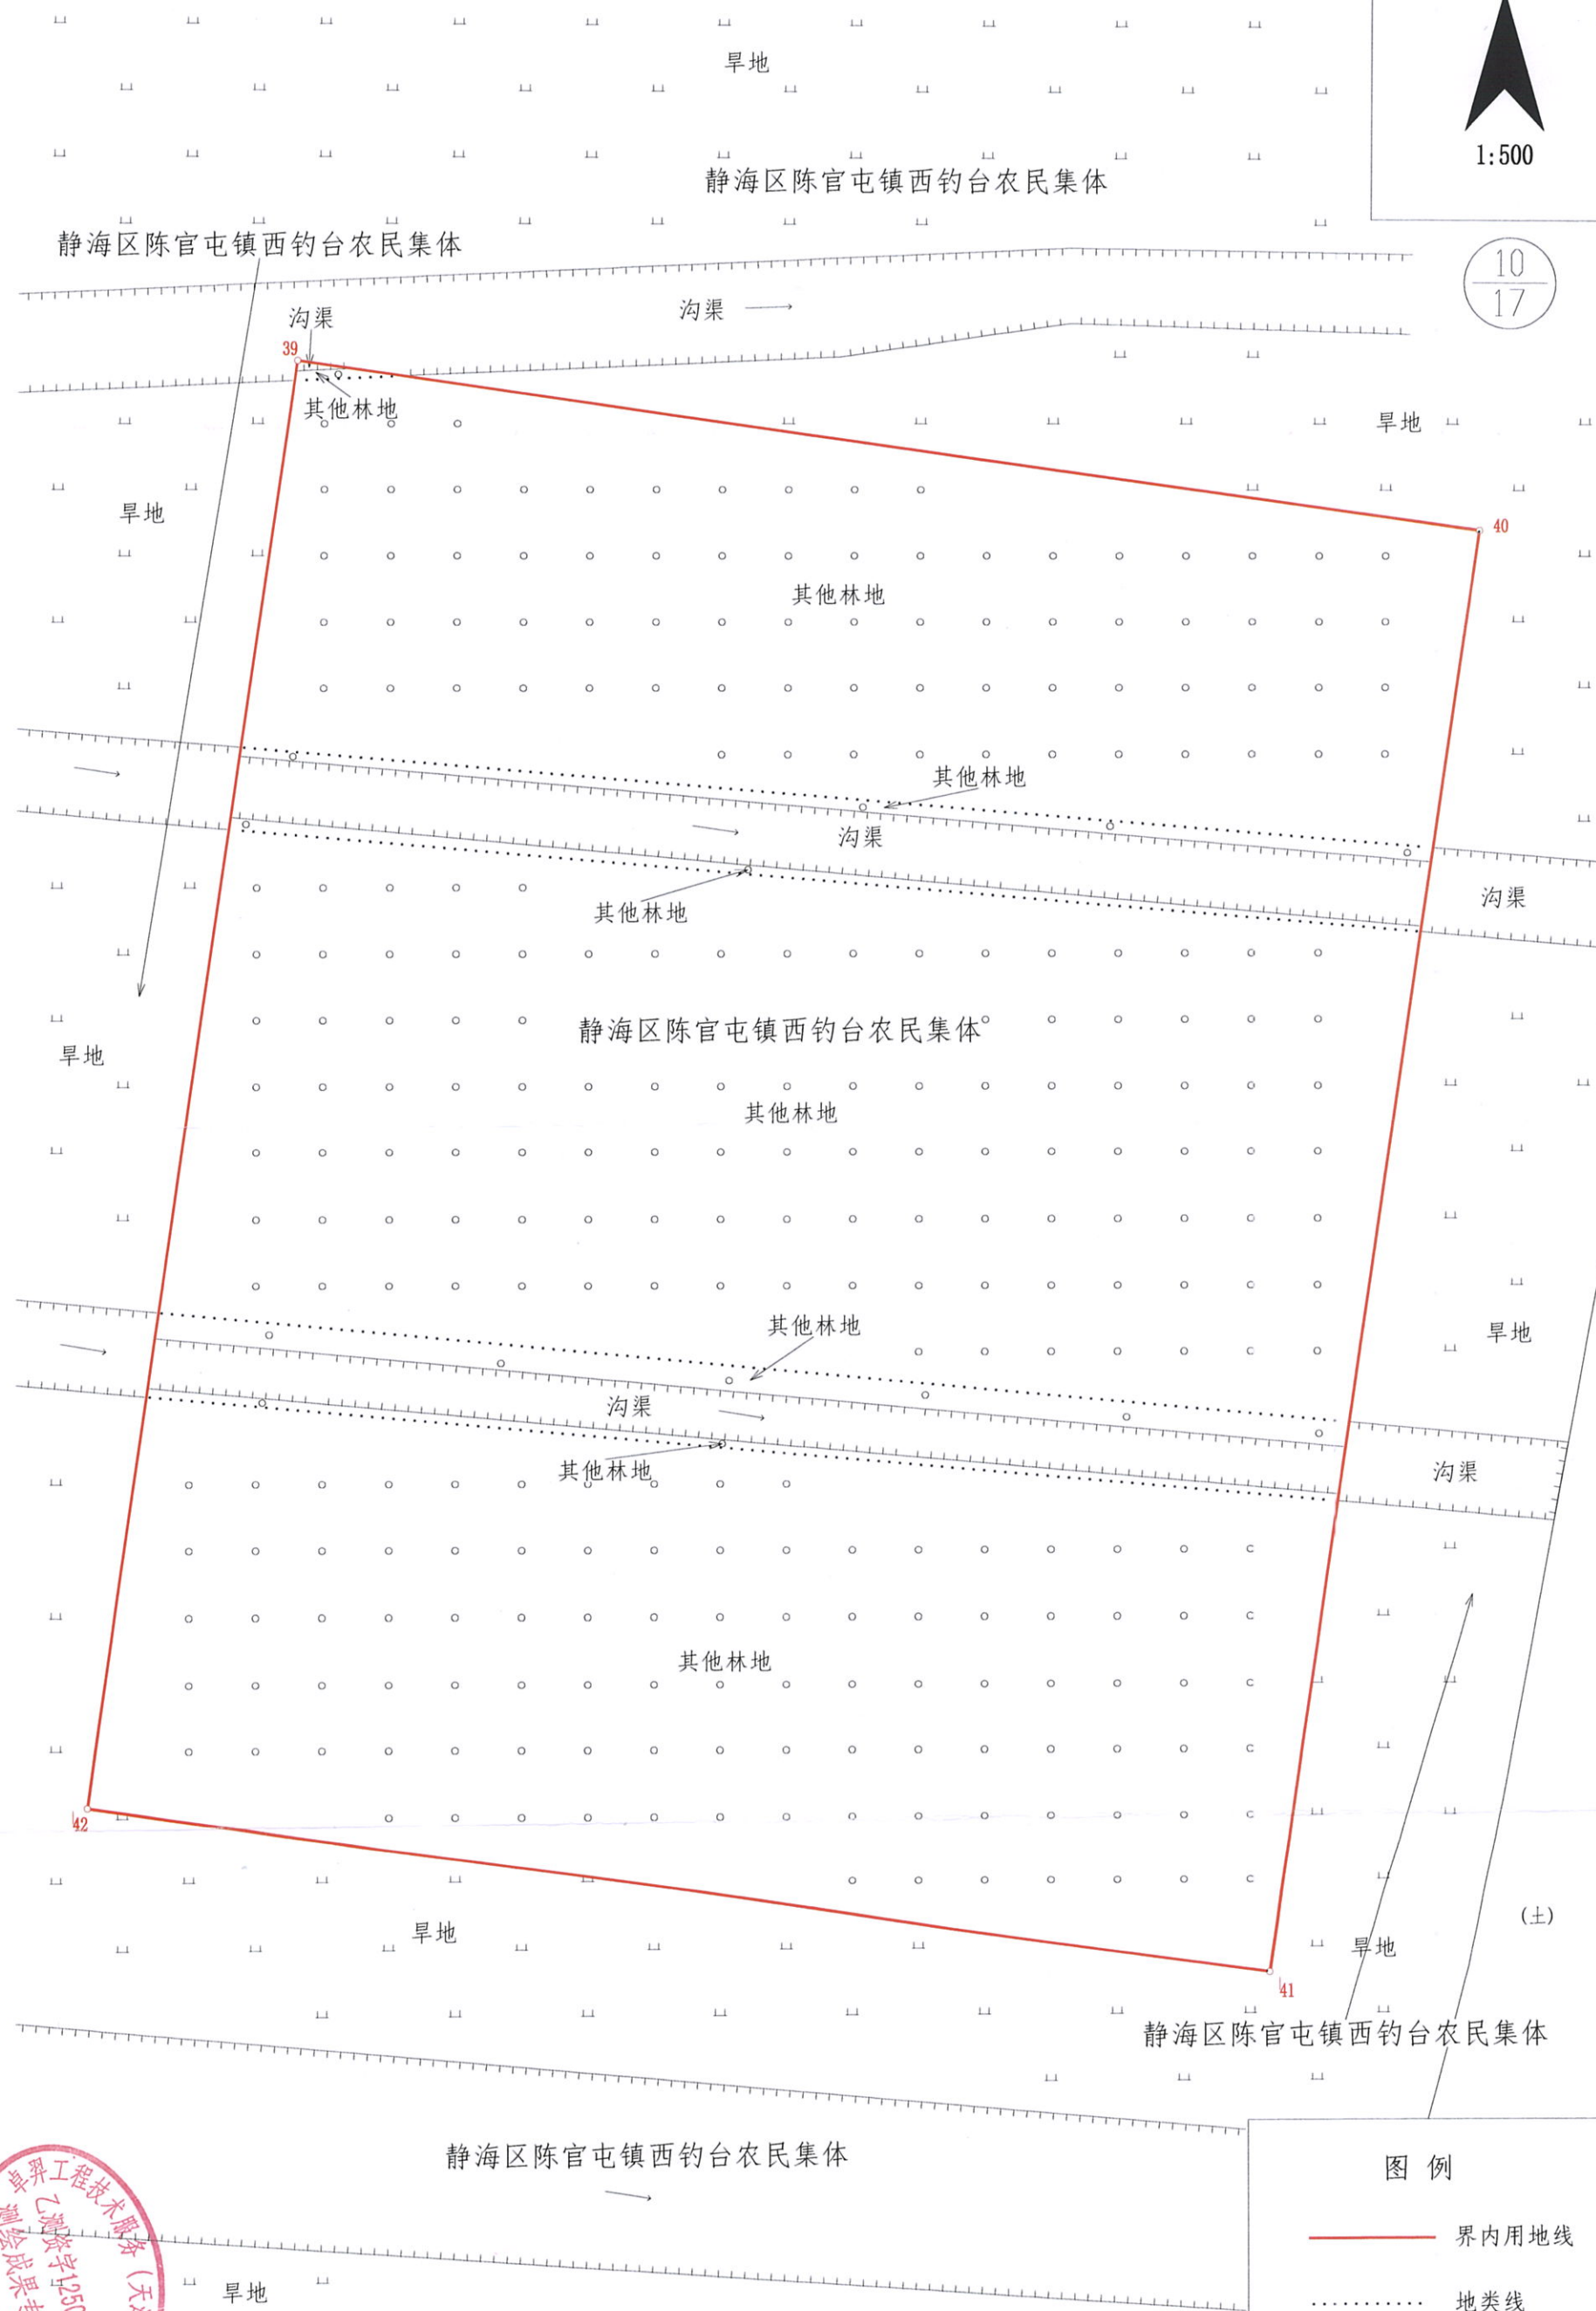
$$\frac{10}{17}$$


卓羿工程技术服务(天津)有限公司

图 例

界内用地线

地类线

2000天津城市坐标系

2023年08月10日

天津市规划和自然资源局静海分局