
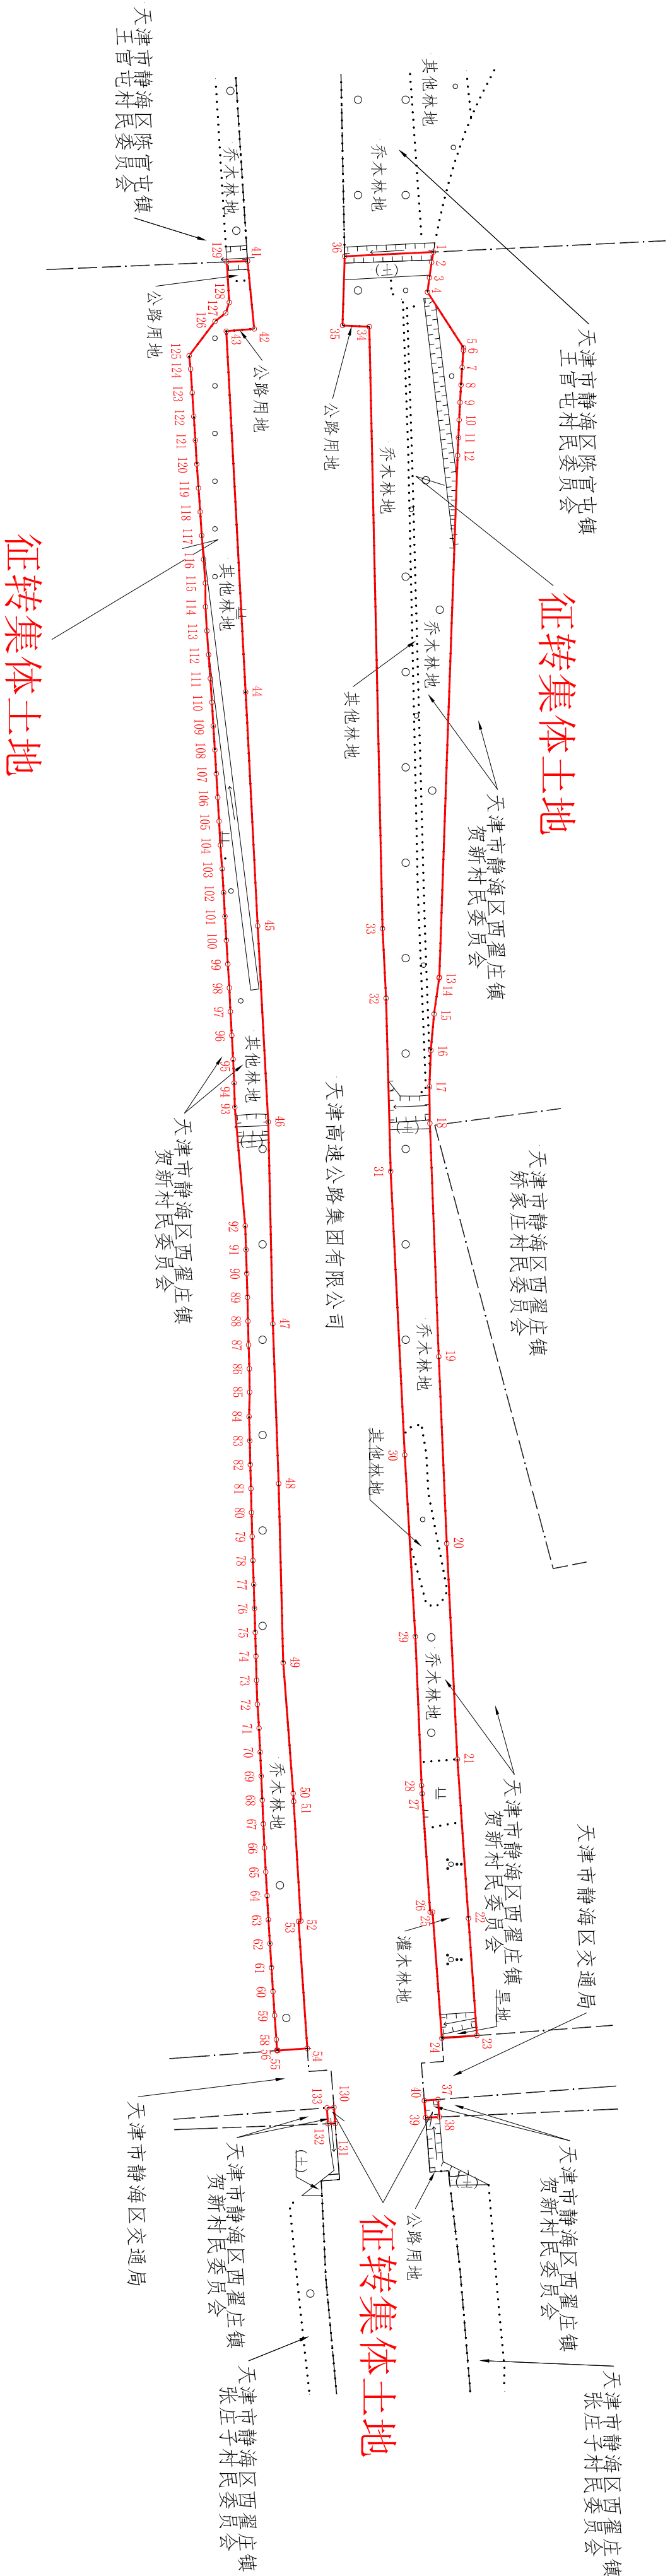


天津天永高速公路有限公司勘测定界图

北

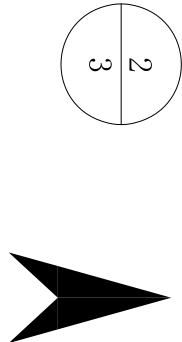

例图

界内用地线
地类线
村界线

天津市市政工程设计研究院有限公司

1:2000

绘图:赵朝辉
复核:郭健健
审核:陈军

2000 天津城市坐标系

2025年03月05日