


天津天永高速公路有限公司勘测定界图

3
3

北

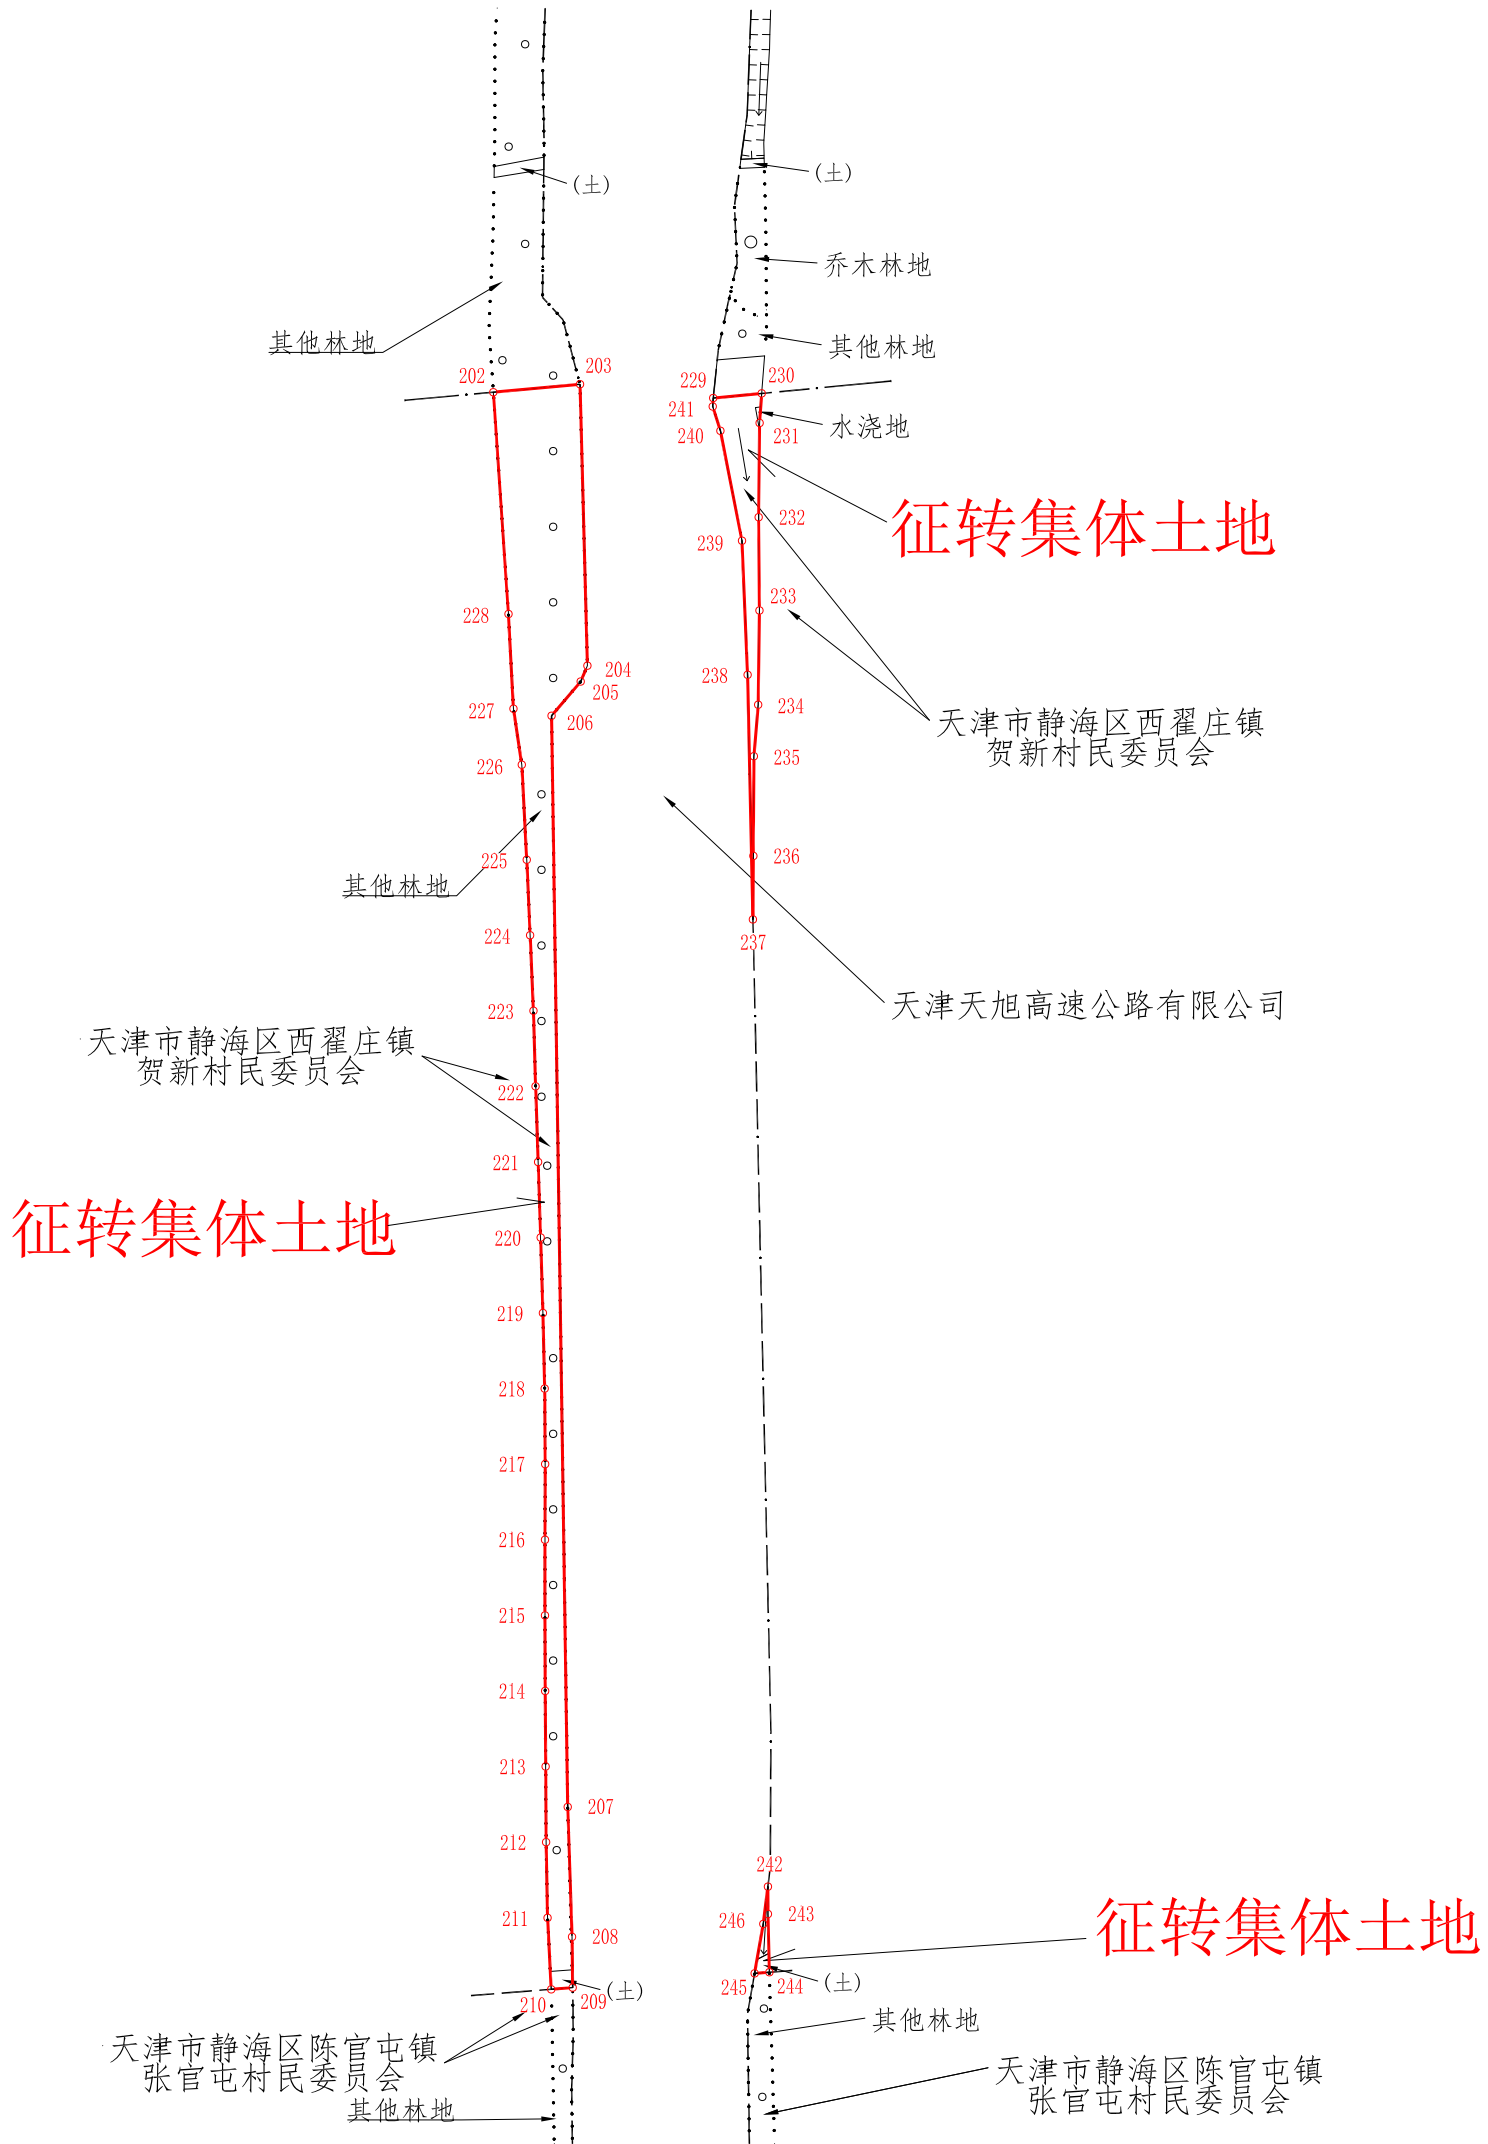

图例

- 界内用地线
- 地类线
- 村界线

天津市政工程设计研究院有限公司



2000天津城市坐标系
2025年03月05日

1:2000

绘图: 赵朝辉 复核: 郭健健 审核: 陈军