



天津天永高速公路有限公司勘测定界图

北

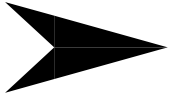

征转集体土地

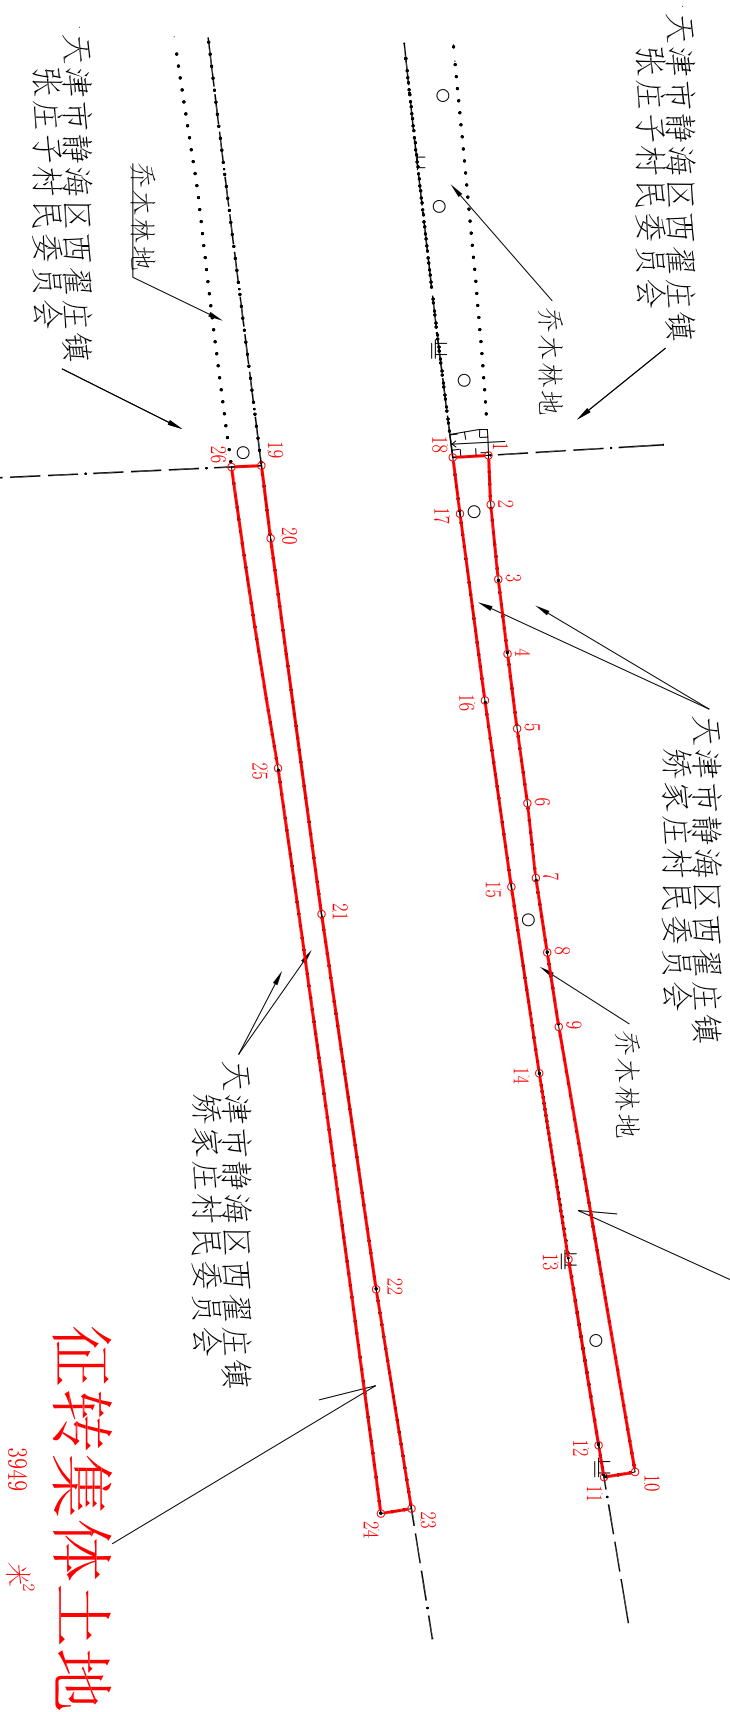

征转集体土地
3949 米²

图例

- 界内用地线
- 地类线
- 村界线

天津市政工程设计研究院有限公司

2000天津城市坐标系

2025年03月05日

1:2000

绘图:赵朝辉 复核:郭健健 审核:陈军